

ประมาณราคาก่อสร้าง

ร.1 สร้างลานกีฬาเอนกประสงค์ (สนามฟุตบอล) ขนาด 26.00 ม. X 46.00 ม. ผิวคอนกรีตหนา 0.10 ม. หมู่ที่ 7 ลานกีฬาโรงเรียนวัดกระโงกทอง

แผ่นที่ 1 รวม 1 แผ่น

สถานที่ก่อสร้าง ลานกีฬา โรงเรียนวัดกระโงกทอง หมู่ที่ 7 บ้านโพธิ์ ต.บ้านโพธิ์ อ.เสนา จ.พระนครศรีอยุธยา

แบบเลขที่ PL 03/2561

ฝ่ายประมาณราคา ส่วนโยธา อบต.บ้านโพธิ์

ประมาณการเมื่อวันที่ 9 กรกฎาคม 2560

รายการที่ 3

ลำดับที่	รายการ	จำนวน	หน่วย	ค่าวัสดุสิ่งของ		ค่าแรงงาน		รวมราคาค่าวัสดุและค่าแรง (บาท)	หมายเหตุ
				ราคาต่อหน่วย (บาท)	จำนวนเงิน (บาท)	ราคาต่อหน่วย (บาท)	จำนวนเงิน (บาท)		
1	ลานกีฬาเอนกประสงค์ (สนามฟุตบอล) ขนาด 26.00 ม. X 46.00 ม. ผิวคอนกรีตหนา 0.10 ม.								
1.1	งานปรับพื้นที่พร้อมเกลี่ยแต่ บดทับแน่นดินเดิม	1,196.00	ตร.ม.	-	-	63.00	75,348.00	75,348.00	
1.2	งานดินถมพร้อมบดทับแน่นรอบสนาม	24.00	ลบ.ม.	233.64	5,607.36	63.00	1,512.00	7,119.36	
1.3	งานทรายหยาบรองพื้นหนา 0.10 ม.	335.00	ลบ.ม.	434.58	145,584.30	63.00	21,105.00	166,689.30	
1.4	ตะแกรงเหล็ก wire mesh 4.00 มม. ขนาดตาราง 0.20 x 0.20 ม.	1,196.00	ตร.ม.	25.00	29,900.00	5.00	5,980.00	35,880.00	
1.5	คอนกรีต 1:2:4 หนา 0.10 ม.	120.00	ลบ.ม.	1,869.16	224,299.20	204.00	24,480.00	248,779.20	
1.6	งานไม้แบบ	15.00	ตร.ม.	270.00	4,050.00	103.00	1,545.00	5,595.00	
	รวมราคาในหน้านี้				409,440.86		129,970.00	539,410.86	

Factor F 1.3074

165,814.90

รวมราคาทั้งสิ้น

705,225.76

(ลงชื่อ) ..... ประมาณการ

(ลงชื่อ) ..... ตรวจสอบ

(ลงชื่อ) ..... เห็นชอบ

(นายชาอุพงษ์ แสงชาติ) นายช่างโยธา

(นายเรวัตร์ แสงชาติ) ปลัด อบต.

(นายสมชาติ การเล็กสง) นายช่างโยธา



## สรุปผลการประมาณราคาก่อสร้าง

ส่วนราชการ งานสำรวจออกแบบและประมาณราคา ส่วนโยธา องค์การบริหารส่วนตำบลบ้านโพธิ์

โครงการ ก่อสร้างลานกีฬาเอนกประสงค์ (สนามฟุตบอล) ขนาด 26.00 ม. X 46.00 ม. ผิวคอนกรีตหนา 0.10 ม. หมู่ที่ 7 ลานกีฬาโรงเรียนวัดกระโตงทอง

สถานที่ก่อสร้าง ลานกีฬา โรงเรียนวัดกระโตงทอง หมู่ที่ 7 บ้านโพธิ์ ต.บ้านโพธิ์ อ.เสนา จ.พระนครศรีอยุธยา

เจ้าของงาน องค์การบริหารส่วนตำบลบ้านโพธิ์

หน่วยงานออกแบบแปลนและรายงาน ส่วนโยธาองค์การบริหารส่วนตำบลบ้านโพธิ์

แบบเลขที่ PL 03/2561

รายการที่ 3

ประมาณการตามแบบ ปร.4 จำนวน 1 แผ่น

ประมาณการเมื่อวันที่ 9 พฤศจิกายน 2560

ลำดับที่	รายการ	ค่าวัสดุและแรงงาน	Factor F	ภาษี	รวมค่าก่อสร้าง (บาท)	หมายเหตุ
		จำนวนเงิน/บาท	1.3074	0%		
1	ประเภทงานทาง	-	-	-	-	
2	ประเภทงานสะพาน ท่อลอดเหลี่ยม	-	-	-	-	
3	ประเภทงานก่อสร้างอาคาร	539,410.86	165,814.90	-	705,225.76	
	<b>รวมราคาค่าก่อสร้างคิดเป็นเงินทั้งสิ้น</b>	<b>539,410.86</b>	<b>165,814.90</b>	<b>-</b>	<b>705,225.76</b>	
	(ตัวอักษร) ( เจ็ดแสนห้าพันสองร้อยยี่สิบห้าบาทเจ็ดสิบกสองต่างค์ )					
	<b>คิดเป็นเงินประมาณ</b>				<b>705,000.00</b>	
	(ตัวอักษร) ( เจ็ดแสนห้าพันบาทถ้วน )					

ขนาดหรือเนื้อที่ ก่อสร้างลานกีฬาเอนกประสงค์ (สนามฟุตบอล) ขนาด 26.00 ม. X 46.00 ม. ผิวคอนกรีตหนา 0.10 ม. หมู่ที่ 7 ลานกีฬาโรงเรียนวัดกระโตงทอง

เฉลี่ยราคาประมาณ 705,000.00 ( เจ็ดแสนห้าพันบาทถ้วน )

ประมาณการ นายจรรพพงษ์ แสงชาติ นายช่างโยธาองค์การบริหารส่วนตำบลบ้านโพธิ์

เห็นชอบ นายเรวัตร แสงชาติ ปลัดองค์การบริหารส่วนตำบลบ้านโพธิ์

อนุมัติ นายสุชาติ การศึกสม นายกองค์การบริหารส่วนตำบลบ้านโพธิ์



องค์การบริหารส่วนตำบลบ้านโพธิ์

โครงการก่อสร้างสนามฟุตบอล ขนาดกว้าง 26 เมตร ยาว 46 เมตร  
บ้านปลายนาเหนือ หมู่ที่ 7 ตำบลบ้านโพธิ์  
องค์การบริหารส่วนตำบลบ้านโพธิ์ อำเภอเสนา จังหวัดพระนครศรีอยุธยา



รายการประกอบแบบสถานที่ฟาดเนกประสงค์

1. ปรับระดับชั้นดินเดิมให้เรียบแน่นสม่ำเสมอ
2. ทับหน้าด้วยทรายหยาบหนา 0.15 ม บดอัดแน่น
3. เเทคคอนกรีต 1:2:4 เสริมเหล็ก ๕% ที่ขนาด 26.00x42.00 ม หนา 0.10 ม  
เสริมเหล็ก WIRE MASH ๑ 4 ม ๑ 0.20x0.20 ม
4. ผิวพื้นลานคอนกรีตให้ใช้ปูนทรายละเอียดละเอียด
5. ตีเส้นสนามฟุตบอล ขนาดตามมาตรฐาน สีที่ใช้ให้ใช้สีตีเส้นจราจร (TRAFFIC PAINT) ชนิดไม่สะท้อนแสงที่มีความคงทนต่อสภาพดินฟ้าอากาศ ใช้ของ TOA, JOTUN, PAMASTIC หรือเทียบเท่า ซึ่งจะกำหนดขณะดำเนินการ
6. เสาประตูโกว์ฟุตบอล ขนาด 2x3 ม เหล็กกลมกรอบประตู ๑ 3" พร้อมต๋าย 1 ชุด ( ประตูโกว์ : ข้าง )



การกีฬาแห่งประเทศไทย

นางสาว :  
ผู้อำนวยการ  
การกีฬาแห่งประเทศไทย  
กระทรวงศึกษาธิการ  
สนามกีฬาแห่งชาติ กรุงเทพมหานคร

ชื่อ :

ชื่อ :

สนามกีฬาเนกประสงค์  
(สนามฟุตบอล)

หมายเลข :

รายการประกอบแบบ

ชื่อเล่น :  
ชื่อจริง :  
ตำแหน่ง :  
ชื่อเล่น :  
ชื่อจริง :  
ตำแหน่ง :  
087053 2 2



โครงการ :  
ก่อสร้างสนามฟุตบอล ขนาดกว้าง 26 ม.  
ยาว 46 ม. บ้านปลายนาเหนือ หมู่ที่ 7  
ต.บ้านโพธิ์  
องค์การบริหารส่วนตำบลบ้านโพธิ์ อ.เสนา  
จ.พระนครศรีอยุธยา

สถานที่  
หมู่ที่ 7 บ้านปลายนาเหนือ  
ต.บ้านโพธิ์ อ.เสนา  
จ.พระนครศรีอยุธยา

เขียนแบบ	นายสุวิทย์ แสงชาติ ตำแหน่ง นายช่างโยธา
วิศวกร	
ตรวจ	นายสุวิทย์ แสงชาติ ตำแหน่ง นายช่างโยธา
เก็บชอบ	นายสุวิทย์ แสงชาติ ตำแหน่ง นายช่างโยธา
อนุมัติ	นายสุวิทย์ แสงชาติ ตำแหน่ง นายช่างโยธา


หมายเลขแบบ  
เลขที่ PL 03 / 2561

แสดงแบบ  
แผนที่แสดงจุดก่อสร้าง

มาตราส่วน  
1 : 100

วัน / เดือน / ปี  
9 พฤศจิกายน 2560

แผ่นที่ 1  
หน้า 1

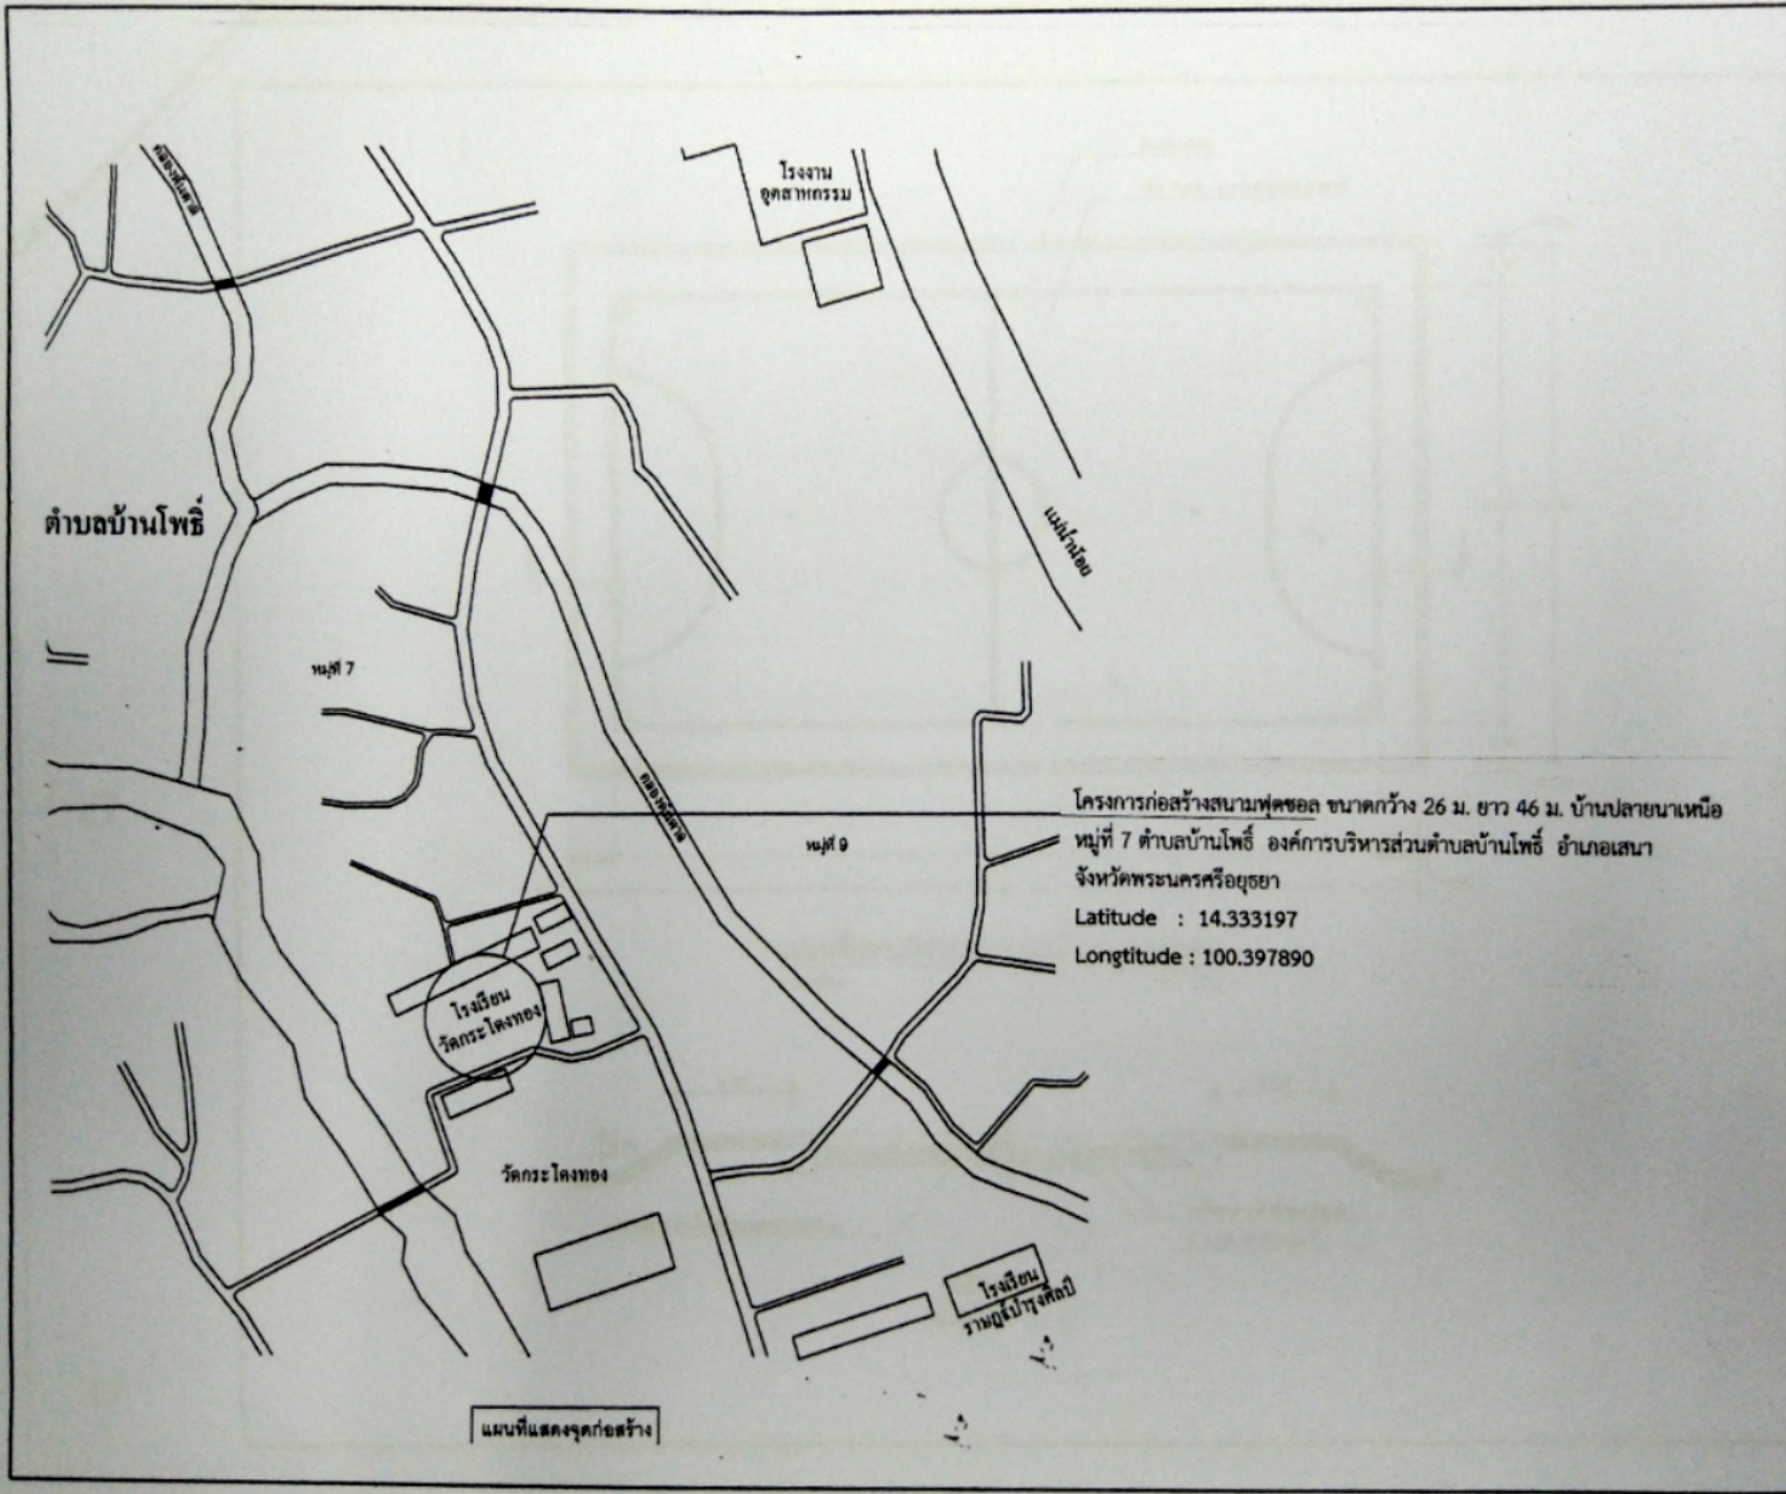

โครงการก่อสร้างสนามฟุตบอล ขนาดกว้าง 26 ม. ยาว 46 ม. บ้านปลายนาเหนือ  
หมู่ที่ 7 ตำบลบ้านโพธิ์ องค์การบริหารส่วนตำบลบ้านโพธิ์ อ.เสนา  
จังหวัดพระนครศรีอยุธยา  
Latitude : 14.333197  
Longitude : 100.397890