


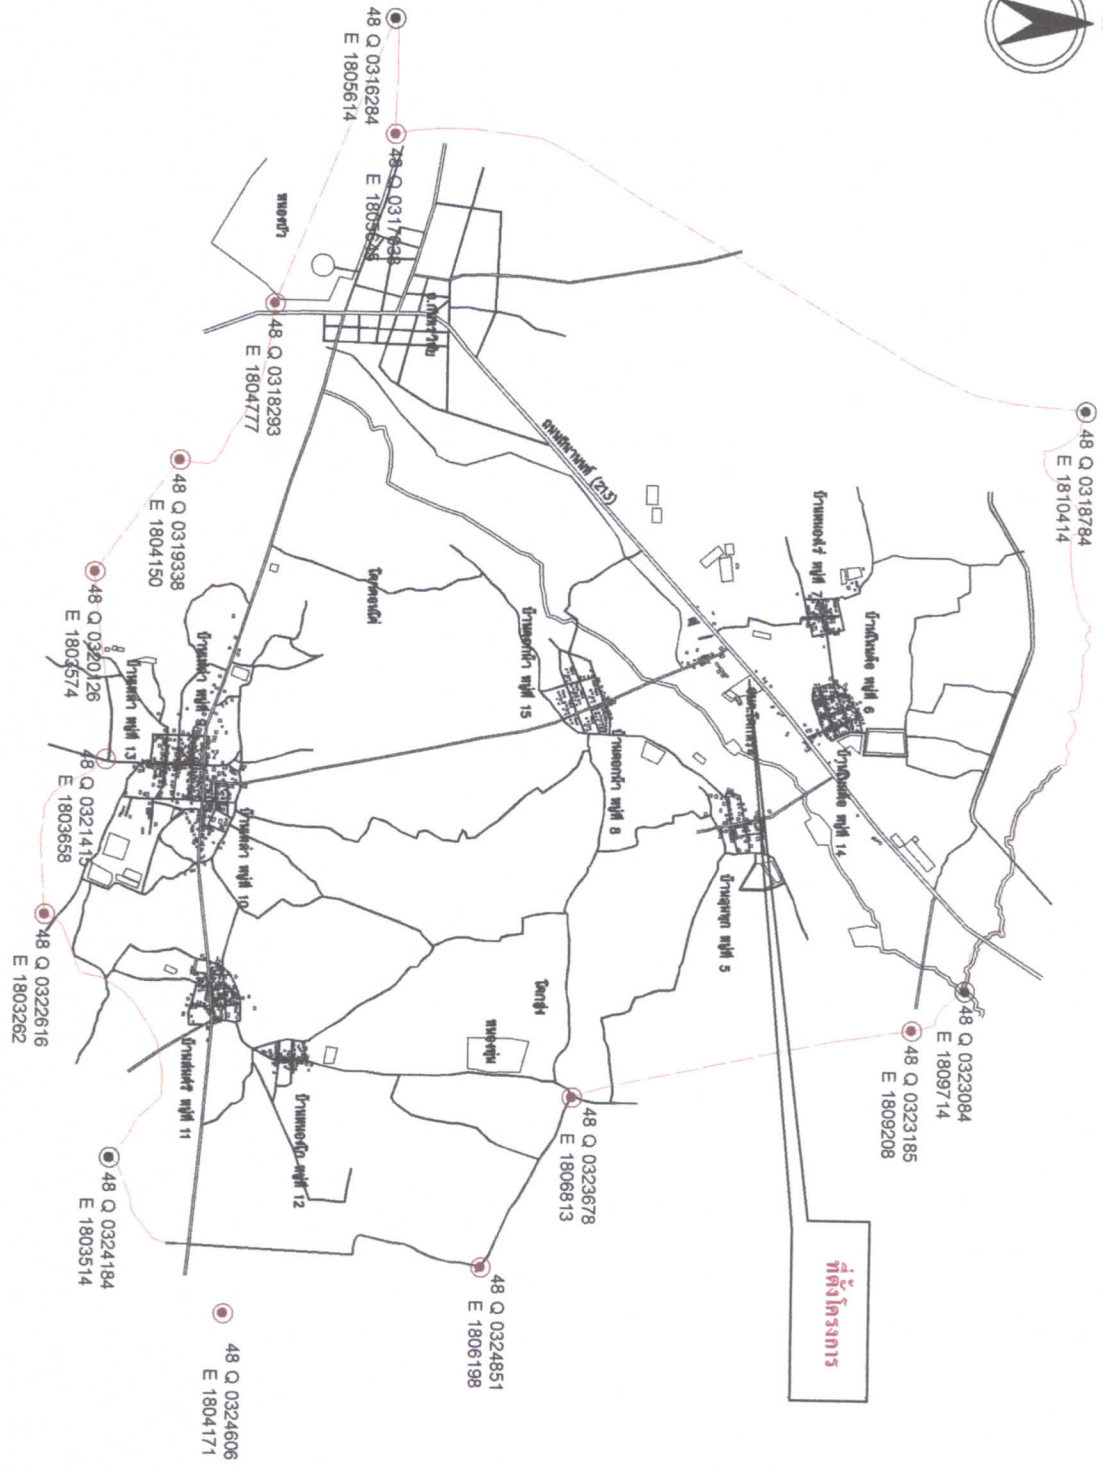










ที่ตั้งโครงการ





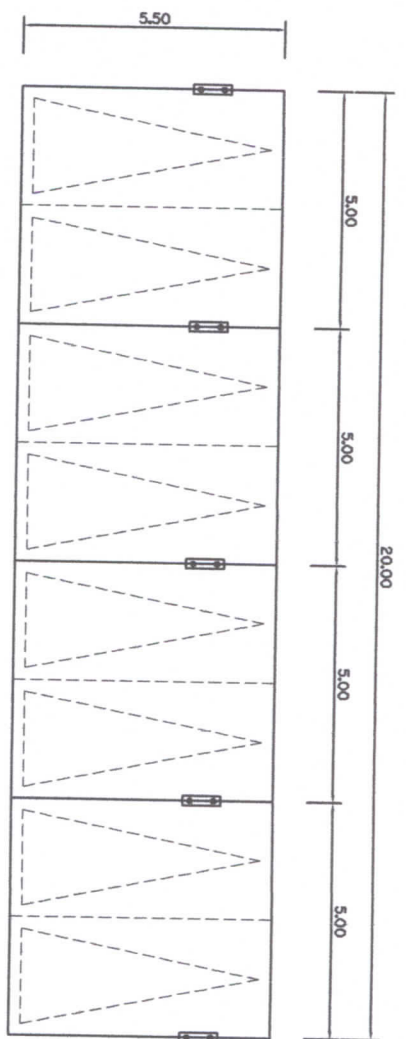

แบบแปลน 1

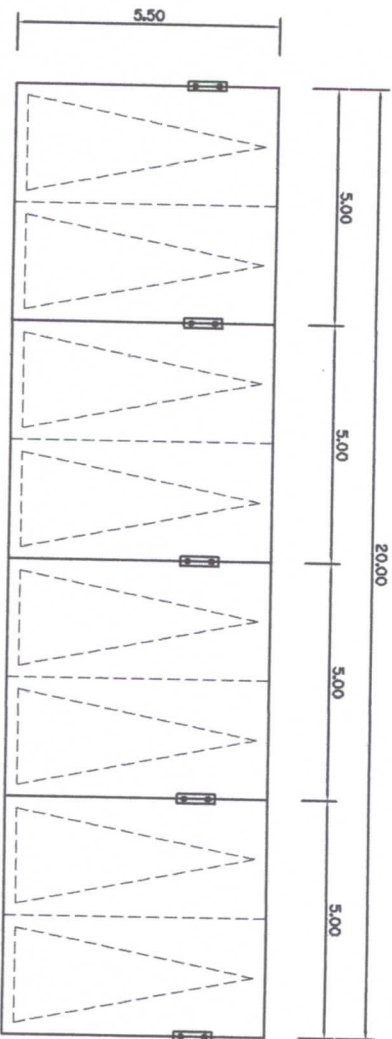

แบบแปลน 2














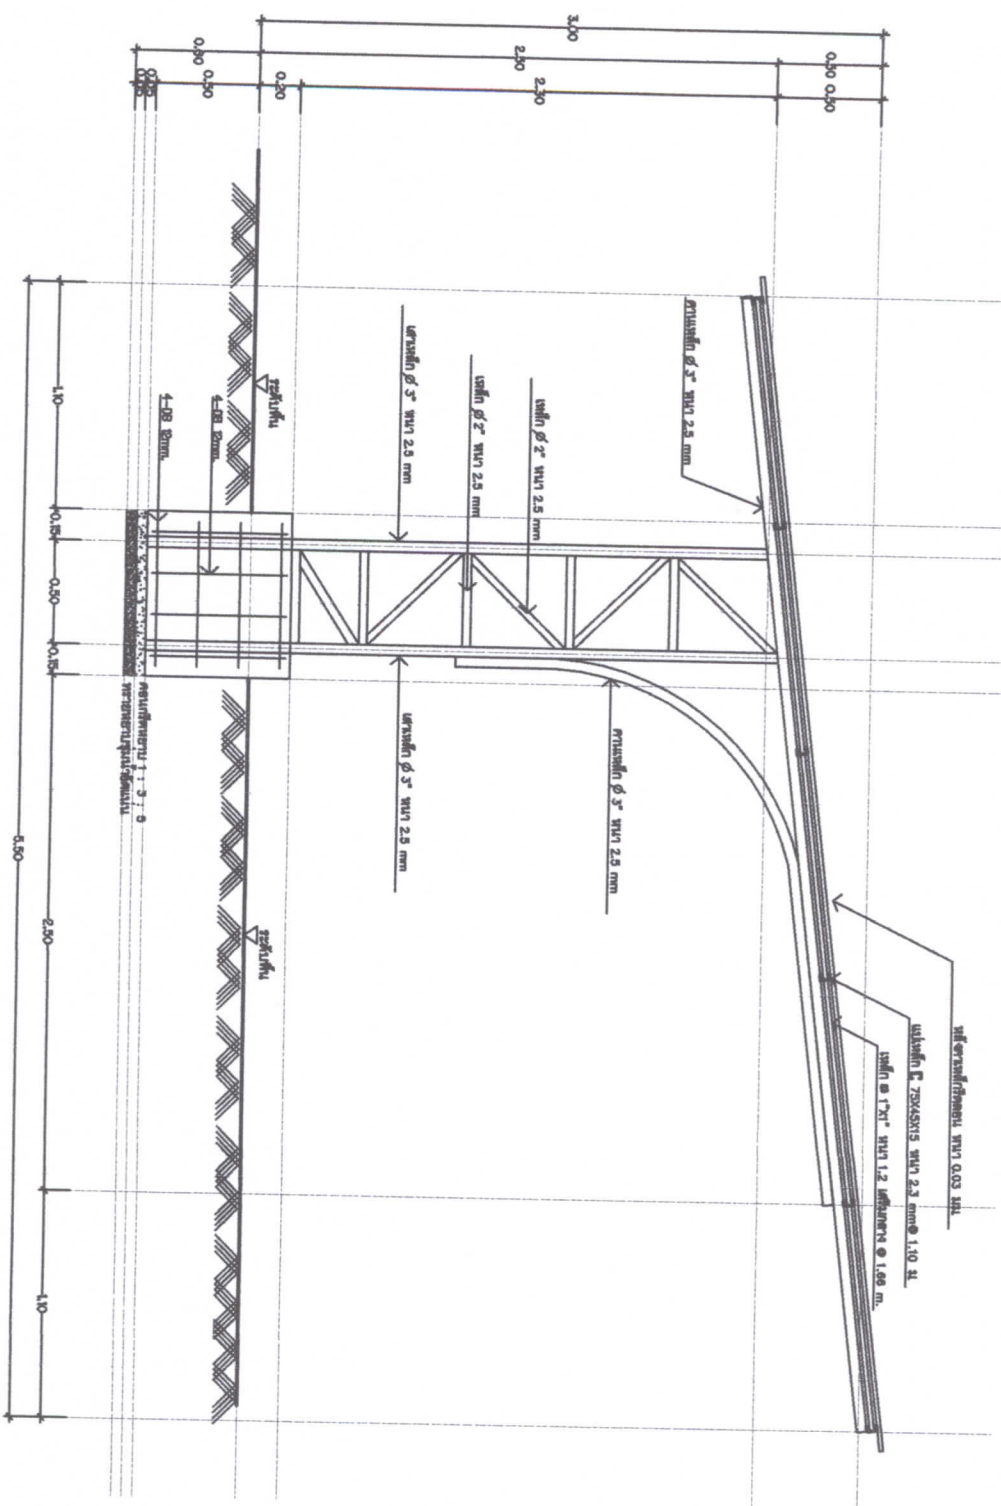


















