














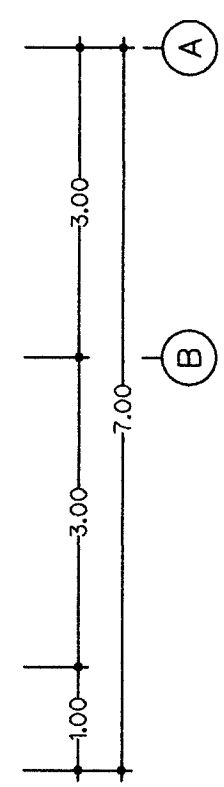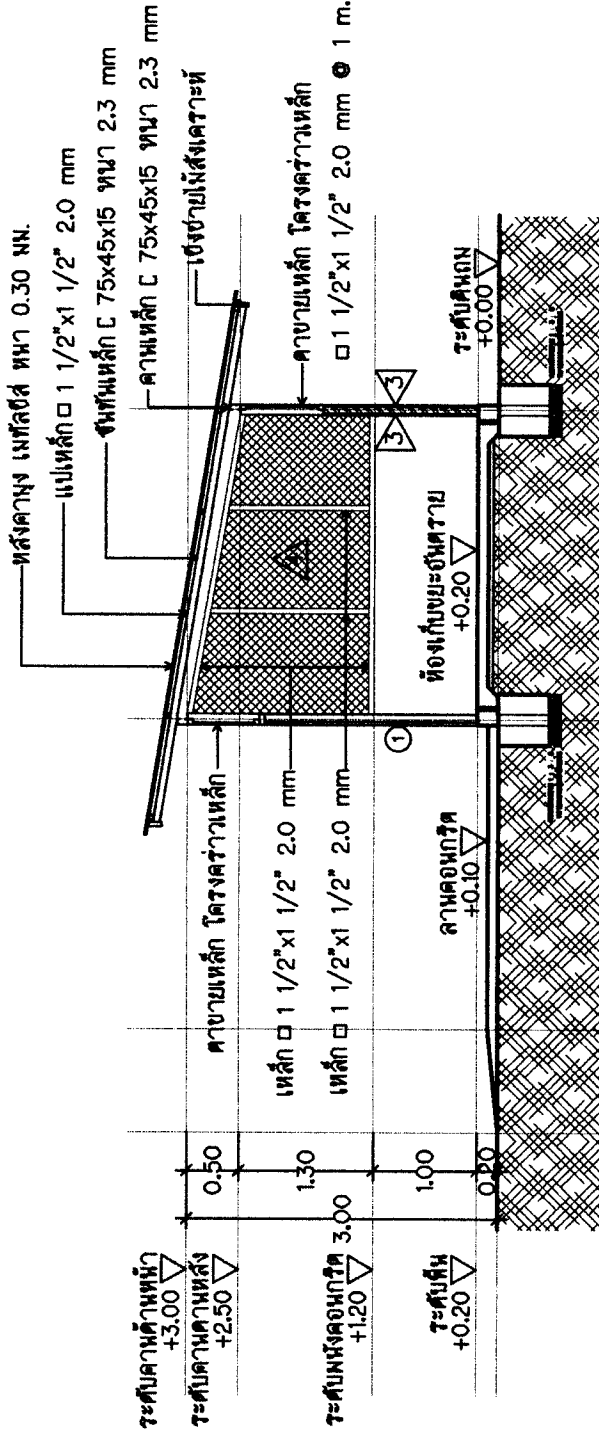

รูปตัด 3-3
SCALE 1/50


























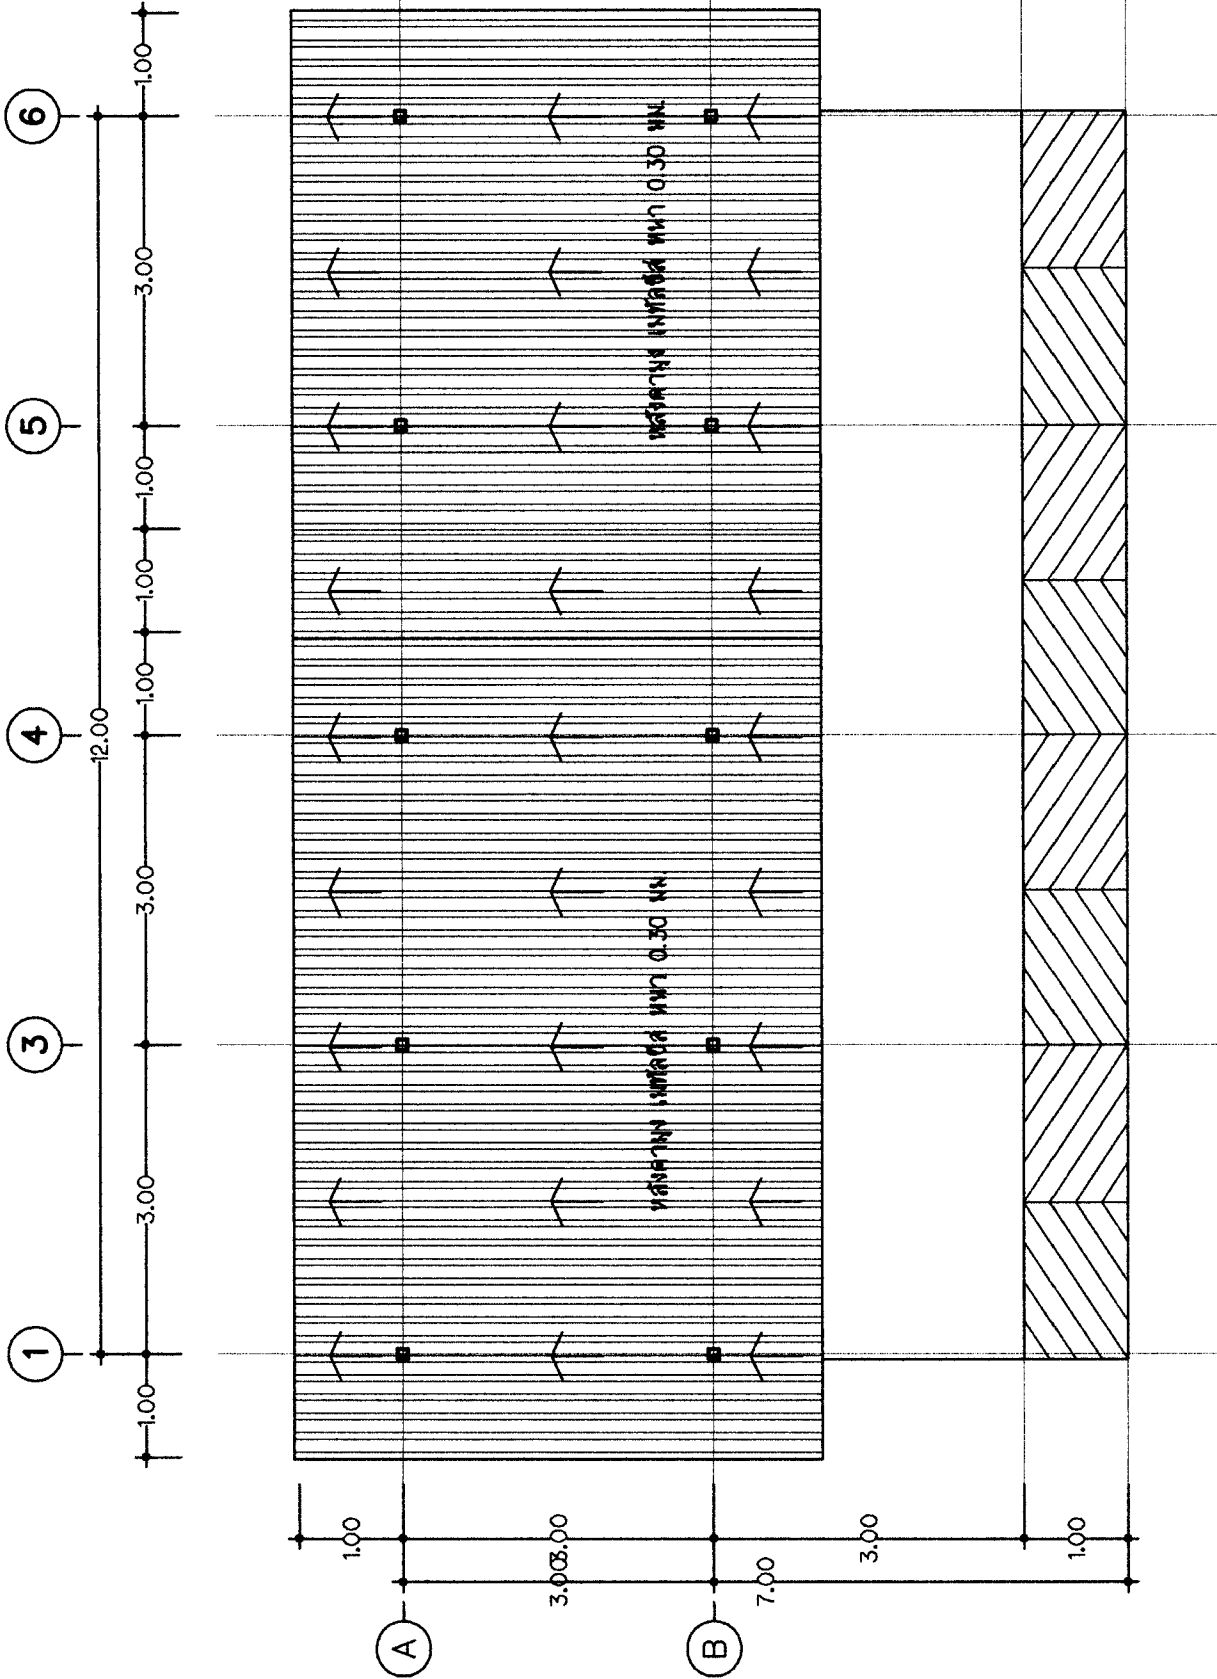

แปลทหสังค
 SCALE 1:50





















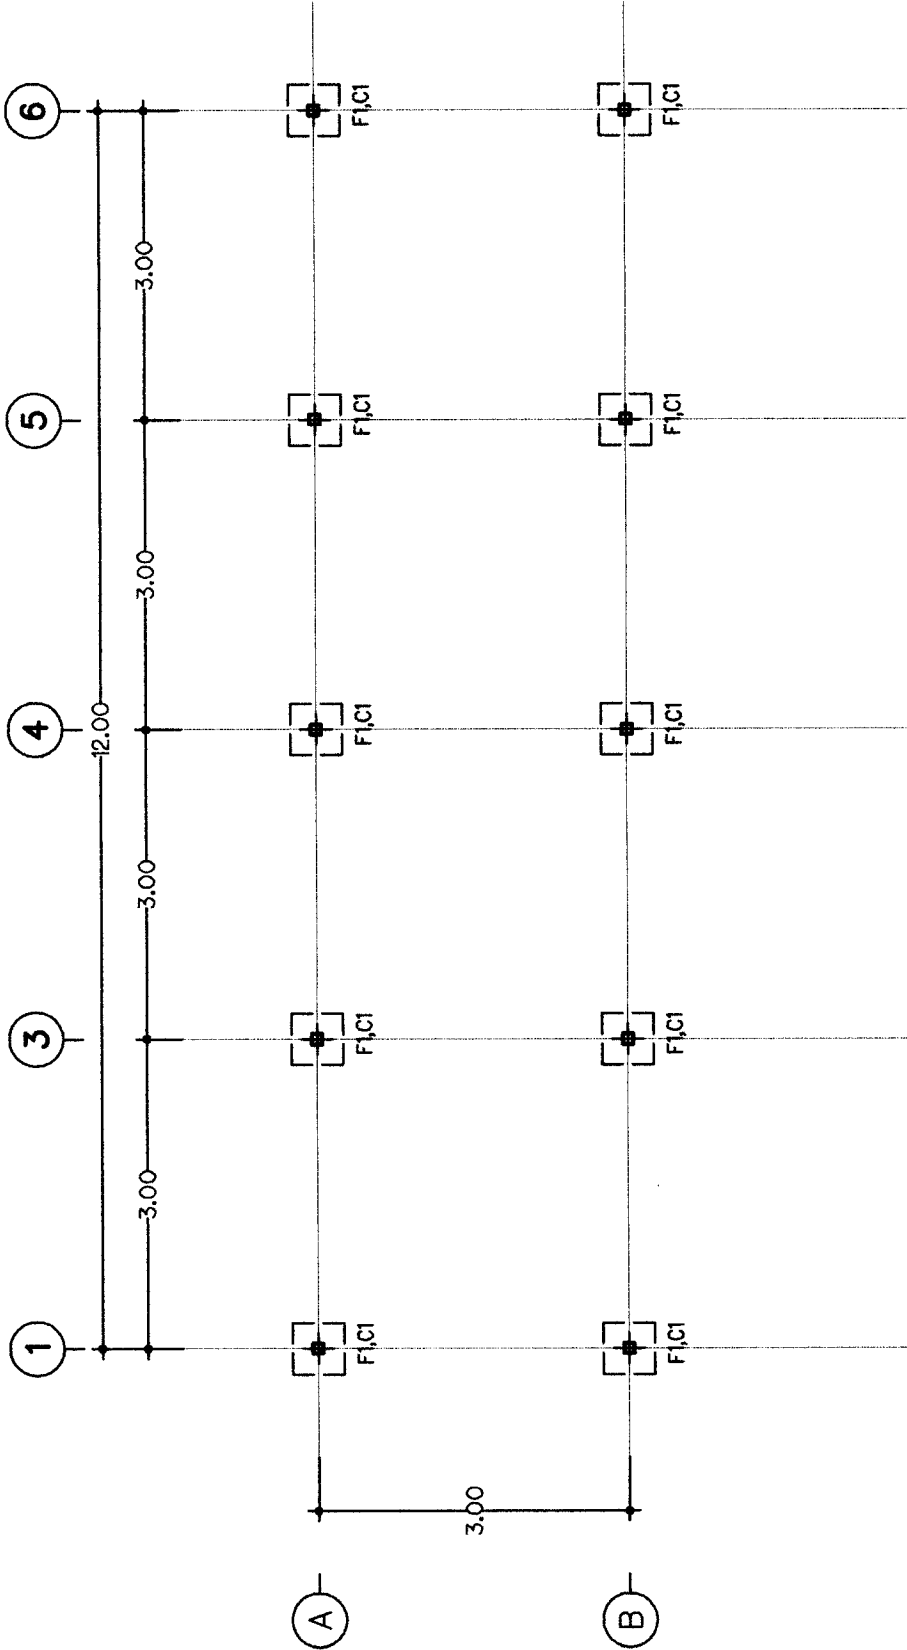

แปลนอาคาร
SCALE 1:50


































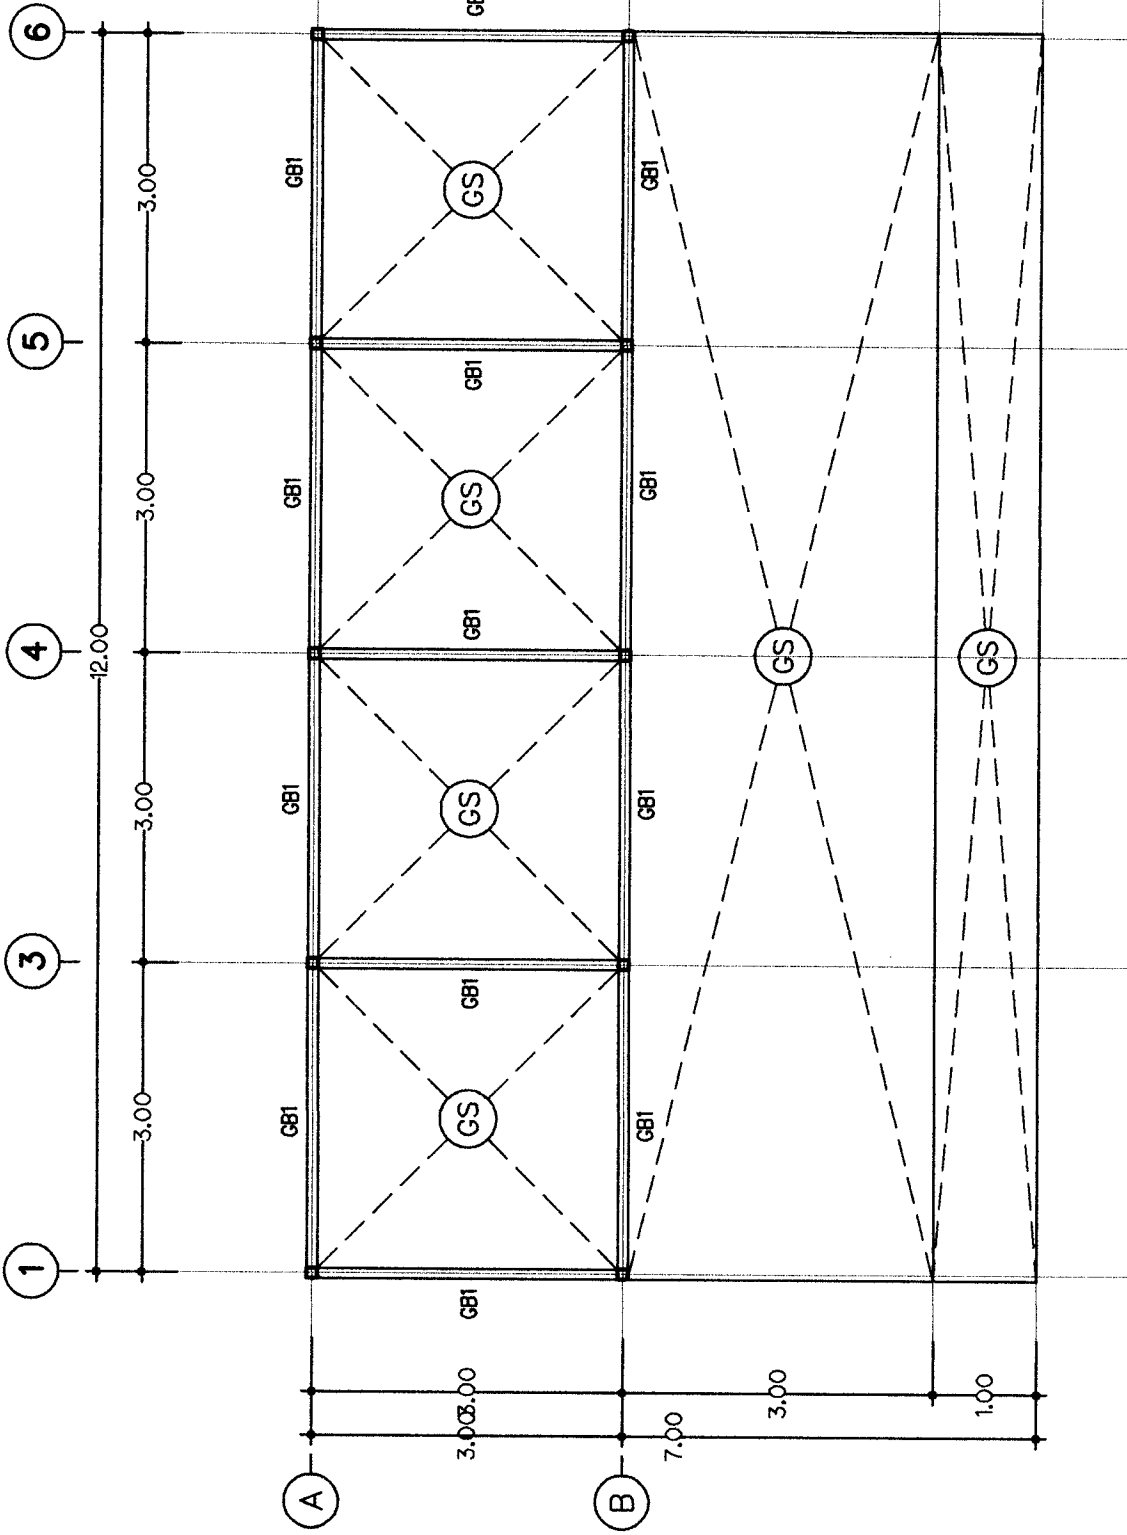

SCALE 1:50