



ประกาศเทศบาลตำบลเมืองราย

เรื่อง ประกาศรายละเอียดข้อมูลราคากลางและการคำนวณราคากลาง
โครงการขุดลอกห้วยร่องแห่่ง บ้านสมบูรณดี หมู่ ๑๔
ตำบลเมืองราย อำเภอพญาเมืองราย จังหวัดเชียงราย

ตามหนังสือ ส่วนที่สุด ที่ กค ๐๔๓๓.๒/ว๒๐๖ ลงวันที่ ๑ พฤษภาคม ๒๕๖๒ เรื่อง คู่มือแนวทางการประกาศรายละเอียดข้อมูลราคากลางและการคำนวณราคากลางเกี่ยวกับการจัดซื้อจัดจ้างของหน่วยงานรัฐ เพื่อป้องกันปัญหาการทุจริตและประพฤติมิชอบในการจัดซื้อจัดจ้าง โดยพระราชบัญญัติการจัดซื้อจัดจ้างและการบริหารพัสดุภาครัฐ พ.ศ.๒๕๖๐ มาตรา ๖๓ บัญญัติให้ภายใต้บังคับมาตรา ๖๒ ให้หน่วยงานของรัฐจัดทำและประกาศรายละเอียดข้อมูลราคากลางและการคำนวณราคากลางในการจัดซื้อจัดจ้างในระบบฐานข้อมูล (เว็บไซต์) ๒ แห่ง คือ ๑. ระบบเครือข่ายสารสนเทศของกรมบัญชีกลาง (www.gpo.rocurement.go.th) ๒. เว็บไซต์ของหน่วยงานของรัฐที่จัดซื้อจัดจ้างฯ นั้น

เทศบาลตำบลเมืองราย ขอประชาสัมพันธ์ราคากลางและรายละเอียดราคากลาง โครงการขุดลอกห้วยร่องแห่่ง บ้านสมบูรณดี หมู่ ๑๔ ตำบลเมืองราย อำเภอพญาเมืองราย จังหวัดเชียงราย โครงการขุดลอกห้วยร่องแห่่ง บ้านสมบูรณดี หมู่ ๑๔ โดยมีปริมาณงานดังนี้ ปากกว้างเฉลี่ย ๕.๐๐ เมตร ลึก ๑.๐๐ เมตร ยาว ๑,๒๐๐.๐๐ เมตร ปริมาณงานดินขุดไม่น้อยกว่า ๔,๓๔๔.๐๐ ลูกบาศก์เมตร ตามแบบแปลนและปริมาณราคาทีเทศบาลตำบลเมืองรายกำหนด พร้อมป้ายประชาสัมพันธ์โครงการ จำนวน ๑ ชุด จำนวน ๑ โครงการ โดยวิธีเฉพาะเจาะจง ราคากลางงานก่อสร้างครั้งนี้ จำนวน ๑๓๒,๕๖๔.๐๐ บาท (-หนึ่งแสนเจ็ดหมื่นเจ็ดพันห้าร้อยเจ็ดสิบแปดบาทเจ็ดสตางค์-) ตามรายละเอียดแนบท้าย

ประกาศ ณ วันที่ ๒๑ ก.พ. ๒๕๖๕

(ลงชื่อ)

(นายชัชพลวานิช เพชรตง)
นายกเทศมนตรีตำบลเมืองราย

ตารางแสดงวงเงินงบประมาณที่ได้รับจัดสรรและราคากลางในงานจ้างก่อสร้าง

๑. ชื่อโครงการขุดลอกห้วยร่องแห้ง บ้านสมบูรณดี หมู่ ๑๔ ตำบลเมืองราย อำเภอพญาเม็งราย จังหวัดเชียงราย

๒. หน่วยงานเจ้าของโครงการ เทศบาลตำบลเมืองราย อำเภอพญาเม็งราย จังหวัดเชียงราย

๓. วงเงินงบประมาณที่ได้รับจัดสรร ๑๗๓,๑๐๐.๐๐ บาท (-หนึ่งแสนเจ็ดหมื่นสามพันหนึ่งร้อยบาทถ้วน-)

๔. ลักษณะงาน โดยสังเขป

ขุดลอกห้วยร่องแห้ง บ้านสมบูรณดี หมู่ ๑๔ ตำบลเมืองราย อำเภอพญาเม็งราย จังหวัดเชียงราย โครงการขุดลอกห้วยร่องแห้ง บ้านสมบูรณดี หมู่ ๑๔ โดยมีปริมาณงานดังนี้ ปากกว้างเฉลี่ย ๕.๐๐ เมตร ลึก ๑.๐๐ เมตร ยาว ๑,๒๐๐.๐๐ เมตร ปริมาณงานดินขุดไม่น้อยกว่า ๔,๓๔๔.๐๐ ลูกบาศก์เมตร ตามแบบแปลนและปริมาณราคา เทศบาลตำบลเมืองราย กำหนด พร้อมป้ายประชาสัมพันธ์โครงการ จำนวน ๓ ชุด จำนวน ๓ โครงการ

๕. ราคากลางคำนวณ ณ วันที่ ๒๑ ก.พ. ๒๕๖๕

เป็นเงิน ๑๗๓,๕๐๐.๐๐ บาท (-หนึ่งแสนเจ็ดหมื่นห้าพันห้าร้อยบาทถ้วน-)

๖. บัญชีประมาณราคากลาง

๖.๑ แบบแสดงรายการปริมาณงานและราคา(แบบ ปร.๔)

๖.๒ แบบสรุปค่าก่อสร้าง(แบบ ปร.๕)

๗. รายชื่อคณะกรรมการกำหนดราคากลาง

๗.๑ นายคันศร แสงศรีจันทร์ ตำแหน่ง นักทรัพยากรบุคคลชำนาญการ

ประธานกรรมการ

๗.๒ นายประภาส มหาวงคนันท์ ตำแหน่ง นายช่างโยธาชำนาญงาน

กรรมการ

๗.๓ นายสมศักดิ์ ใจสีริ ตำแหน่ง นายช่างโยธาปฏิบัติงาน

กรรมการ

สรุปผลการประมาณราคาก่อสร้าง

โครงการ ขุดลอกห้วยร่องแห้ง

สถานที่ก่อสร้าง บ้านสมบูรณ์ดี หมู่ที่ 14 ตำบลเมืองราย อำเภอพญาเม็งราย จังหวัดเชียงราย

ปริมาณงาน ปากกว้างเฉลี่ย 5.00 เมตร ลึก 1.00 เมตร ยาว 1,200.00 เมตร ปริมาณงานสิ้นสุดไม่น้อยกว่า 4,344.00 ลบ.ม.

แบบเลขที่ - จำนวน - แผ่น

ประมาณการตามแบบ ปร.4 จำนวน 2 แผ่น

ประมาณราคาเมื่อวันที่ 14 กุมภาพันธ์ 2563

ลำดับที่	รายการ	รวม ค่างานต้นทุน (บาท)	Factor F	รวม ค่าก่อสร้าง (บาท)	หมายเหตุ	
1	ขุดลอกห้วยร่องแห้ง	130,066.80	1.3445	174,874.81	Factor F - ดอกเบี้ยเงินกู้ 5% - ภาษี 7% - เงินล่วงหน้าจ่าย 0% - เงินประกันผลงานหัก 0% Factor F 41% ของประมาณ ผ่านตกทุก 1	
2	งานก่อสร้างป้ายประชาสัมพันธ์โครงการ	2,070.51	1.3056	2,703.26	ราคาน้ำมัน 30.00-30.99 บาท	
สรุป	คิดเป็นเงินประมาณ			177,578.07	- ระยะเวลาก่อสร้าง 50 วัน	
				คิดเป็นเงินประมาณเพียง	177,578.07	6/10
	(ตัวอักษร)				(หนึ่งแสนเจ็ดหมื่นเจ็ดพันห้าร้อยเจ็ดสิบแปดบาทเจ็ดสตางค์)	


คำสั่งเทศบาลตำบลเมืองรายที่ 150 / 2565 ลงวันที่ 14 กุมภาพันธ์ 2563

เรื่อง แต่งตั้งเจ้าหน้าที่จัดทำแบบรายการก่อสร้างและคณะกรรมการกำหนดราคากลาง

(ลงชื่อ)  ประธานกรรมการ

(นายคินศร แสงศรีจันทร์)

นักบริหารบุคคลชำนาญการ

(ลงชื่อ)  กรรมการ

(นายประภาส มหาวงศ์นิม့်)

นายช่างโยธาชำนาญงาน

(ลงชื่อ)  กรรมการ

(นายสมศักดิ์ ใจศิริ)

นายช่างโยธาปฏิบัติงาน








ชุดลอกท้ายร่องแหง

บ้านสมบูรณดี หมู่ที่ 14 ตำบลเมืองราย อำเภอพญาเม็งราย จังหวัดเชียงราย


ประจำปีงบประมาณ พ.ศ. 2564

แผนที่สังเขปชุดออกหัวร่องแห่งชาติ หมู่ที่ 14
ตำบลเมืองราช อำเภอพญาเม็งราย จังหวัดเชียงราย



	แบบ	จุดออกหัวร่อง	สถานที่ก่อสร้าง	สำรวจ/เขียนแบบ	ตรวจ	เขียนจบ	อนุมัติ	จำนวนแผ่น

แนวระดับงาน

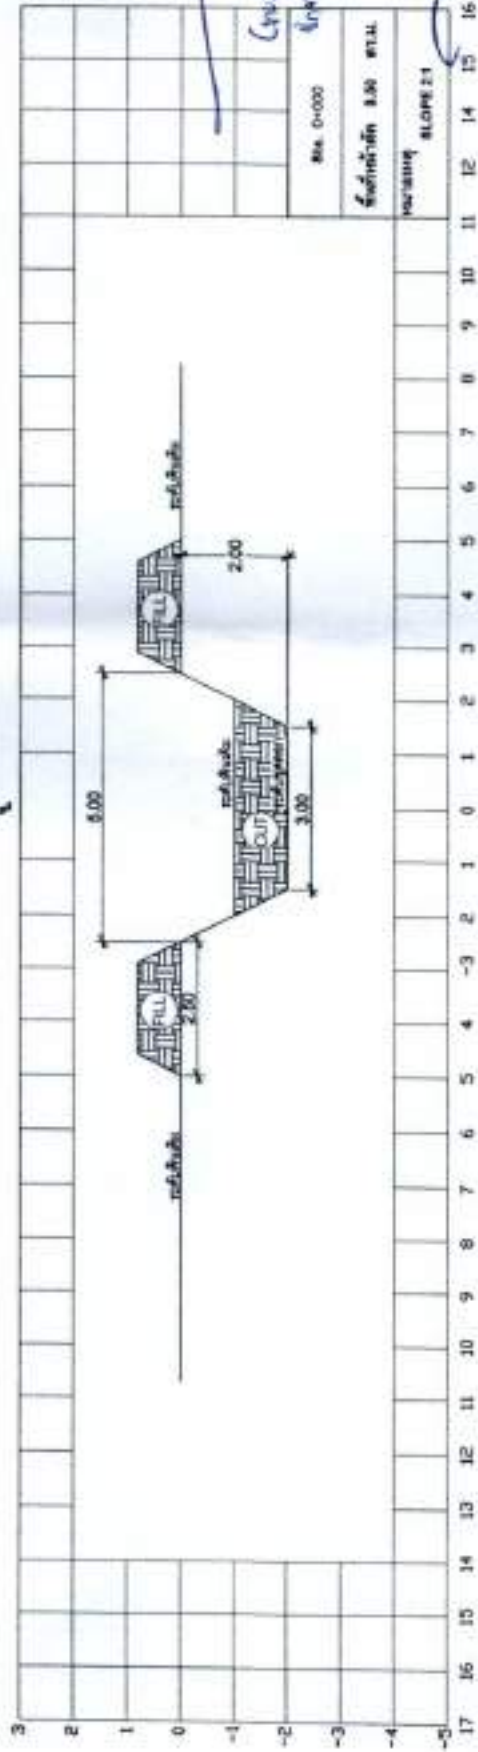


จุดตัดกับ แนวระดับเดิม
 จุดตัดของแนวระดับเดิมกับแนวระดับงาน

[Handwritten signature]

นายวิชาญ ทรัพย์เกษม
 (นายวิชาญ ทรัพย์เกษม)

แนวระดับงาน

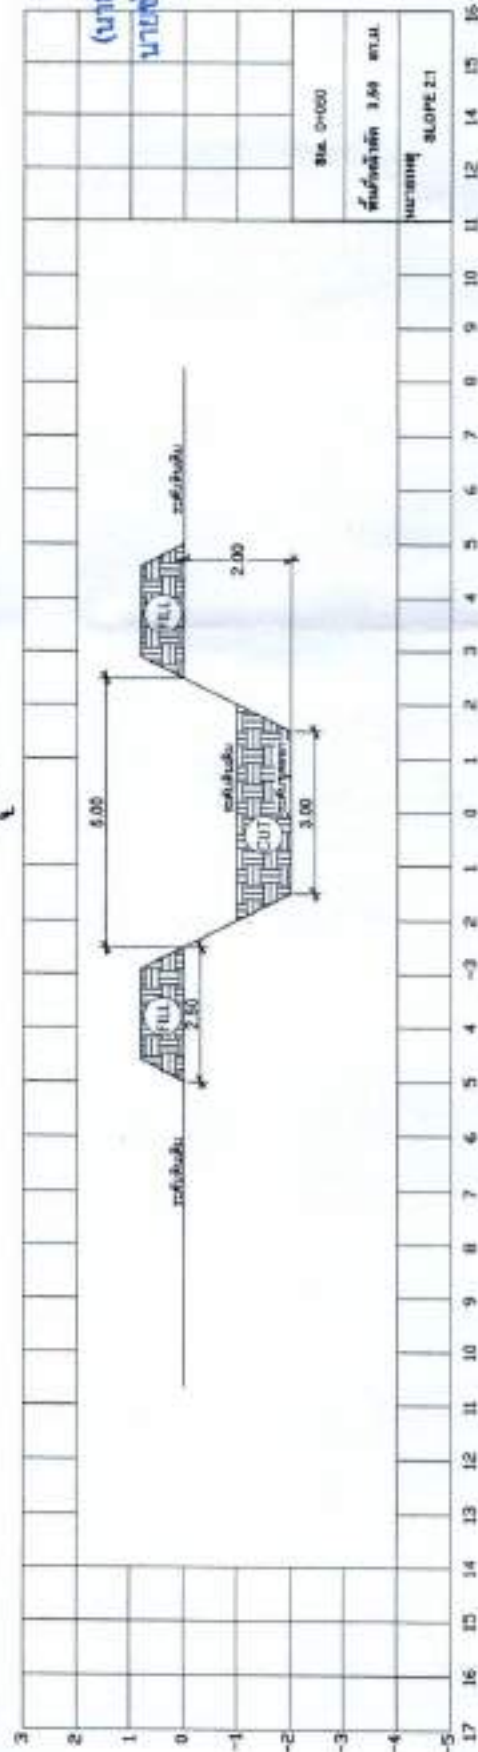

(นายวิชาญ ทรัพย์เกษม)
 นายวิชาญ ทรัพย์เกษม

[Handwritten mark]



แบบ

จุดตัดกับแนวเดิม

สถานที่ก่อสร้าง











จำนวนแผ่น

17


แผ่นที่

2

 (นายประภาส มหาวงศ์มนตรี)
 นายช่างโยธาชำนาญงาน

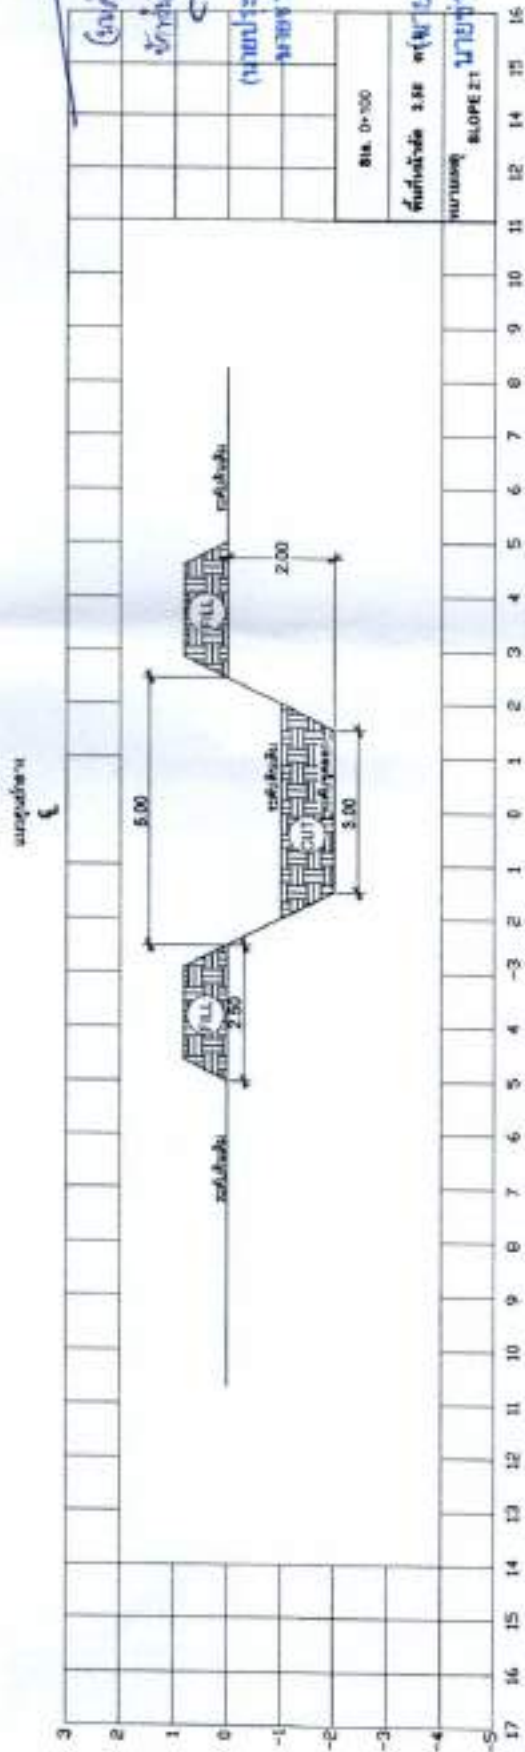


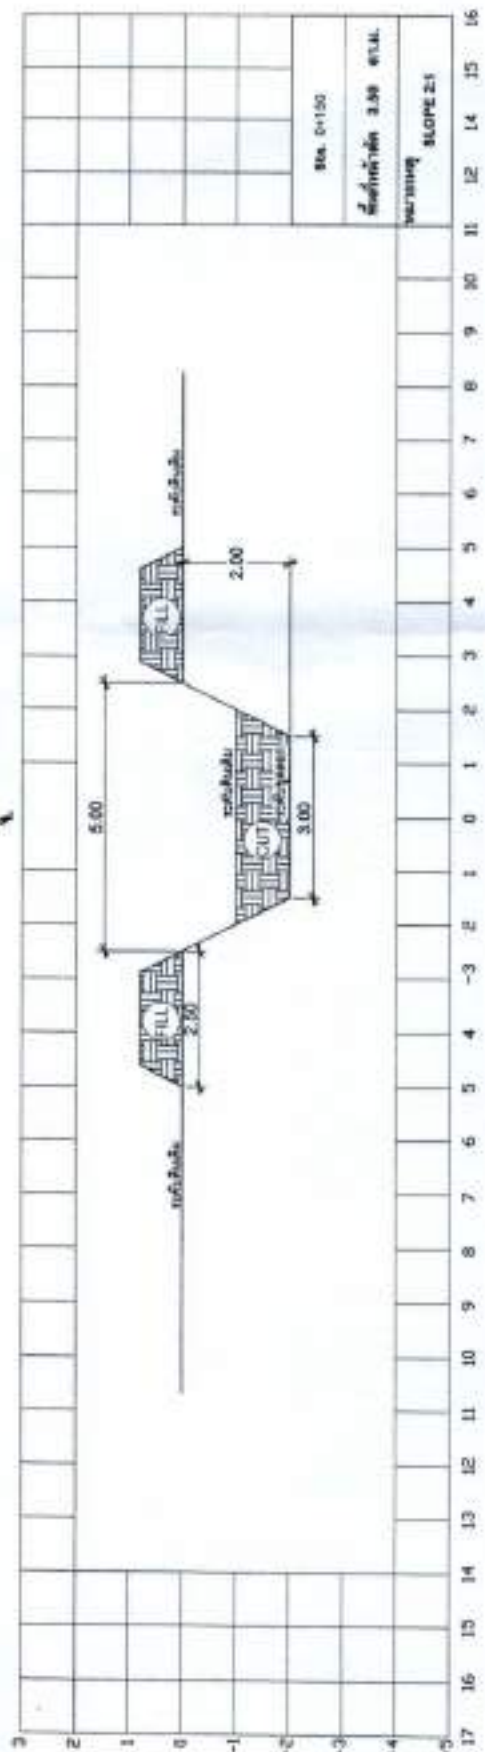

แบบ
 ชุดก่อสร้าง
 14 คม. 14
 14 คม. 14

ผู้ร่าง/เขียนแบบ
 นายช่างโยธาชำนาญงาน

ตรวจ
 (นายประภาส มหาวงศ์มนตรี)
 นายช่างโยธาชำนาญงาน

เห็นชอบ
 (นายประภาส มหาวงศ์มนตรี)
 นายช่างโยธาชำนาญงาน

อนุมัติ
 (นายประภาส มหาวงศ์มนตรี)
 นายช่างโยธาชำนาญงาน

จำนวนแผ่น
 17
 แผ่นที่
 3











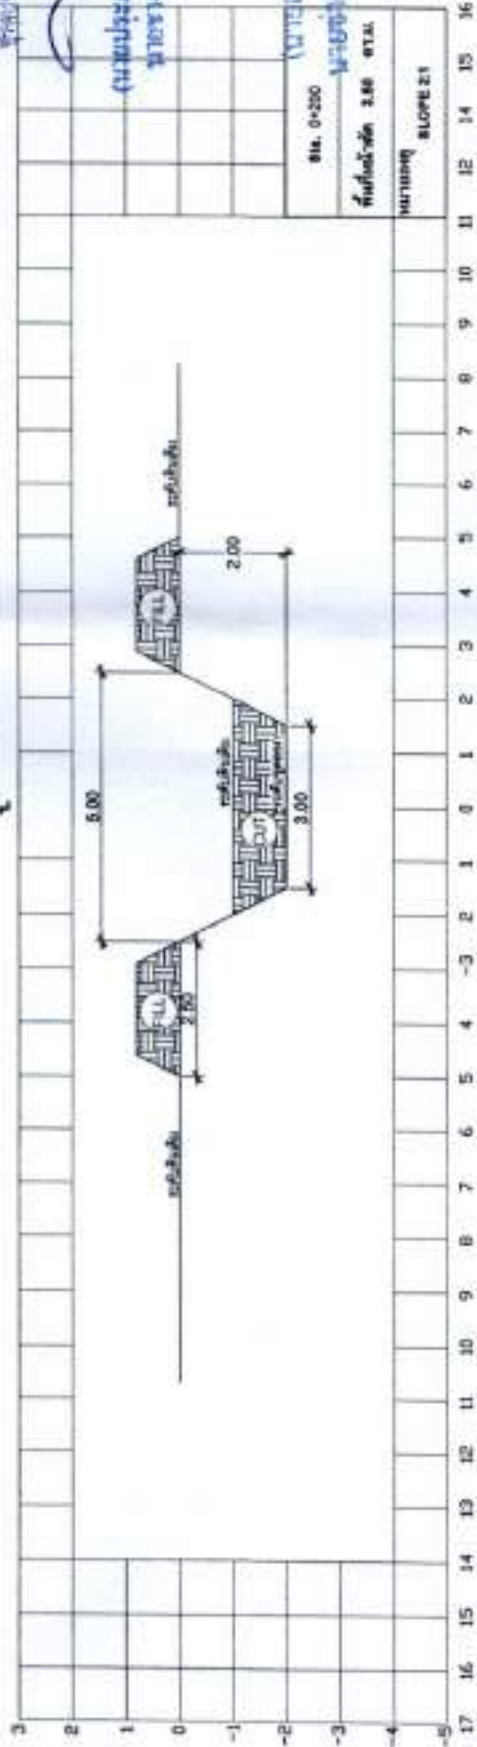

ขนาด ๓.๐๐x๓.๐๐

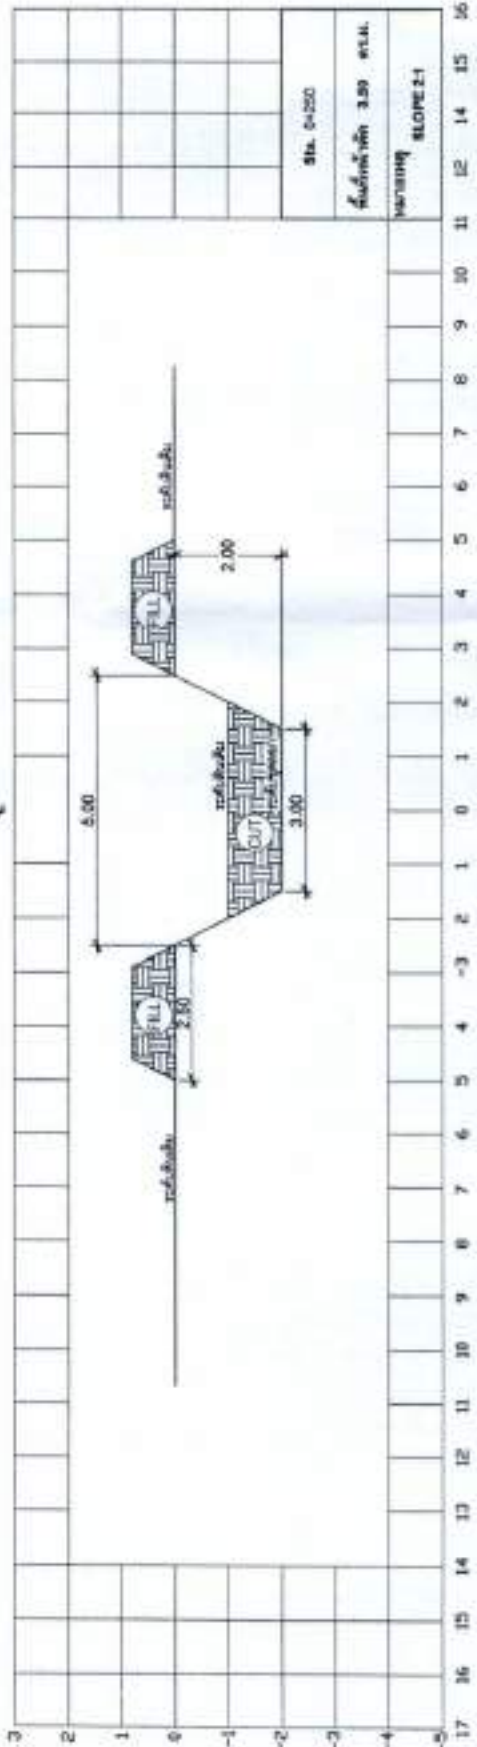








จำนวนแผ่น
17
แผ่นที่
4



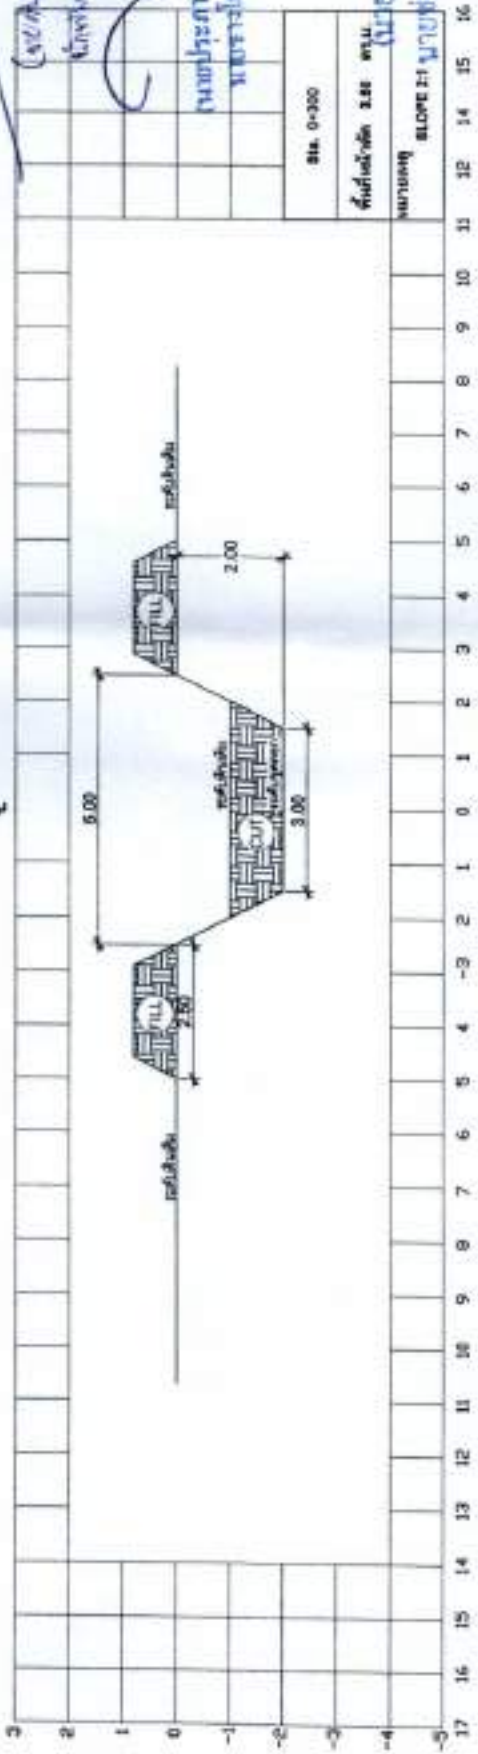




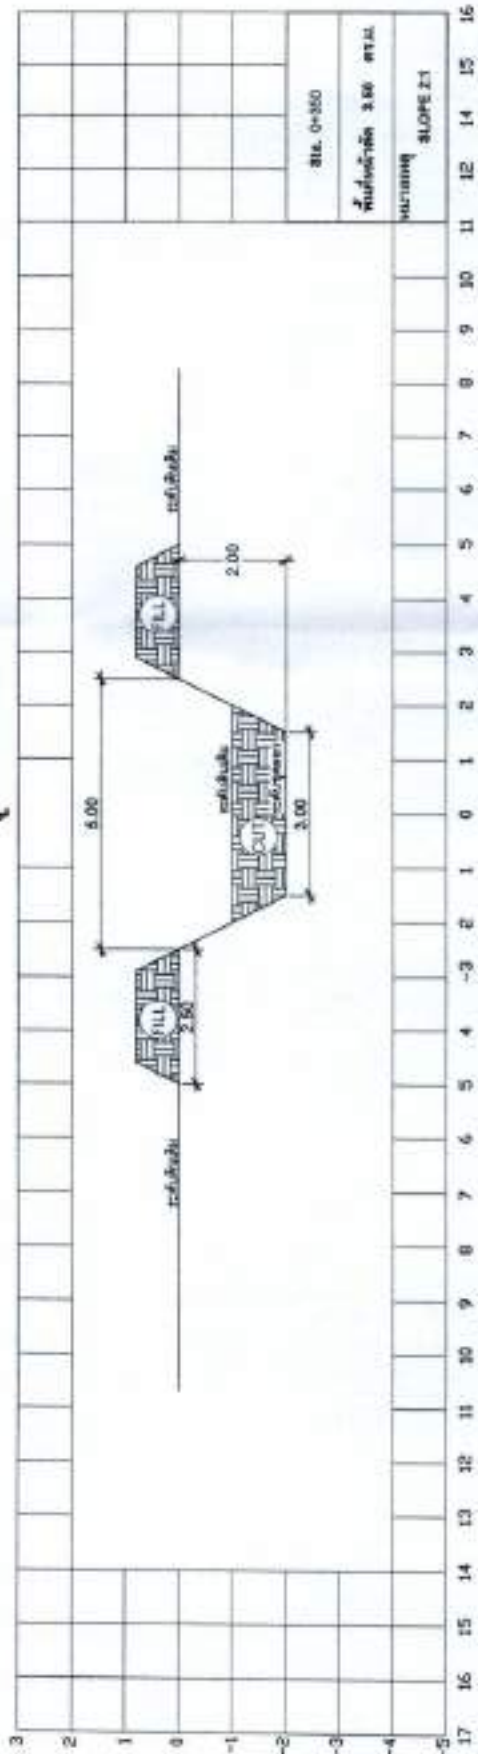

แบบ

จุดตัดที่ 17

สถานี













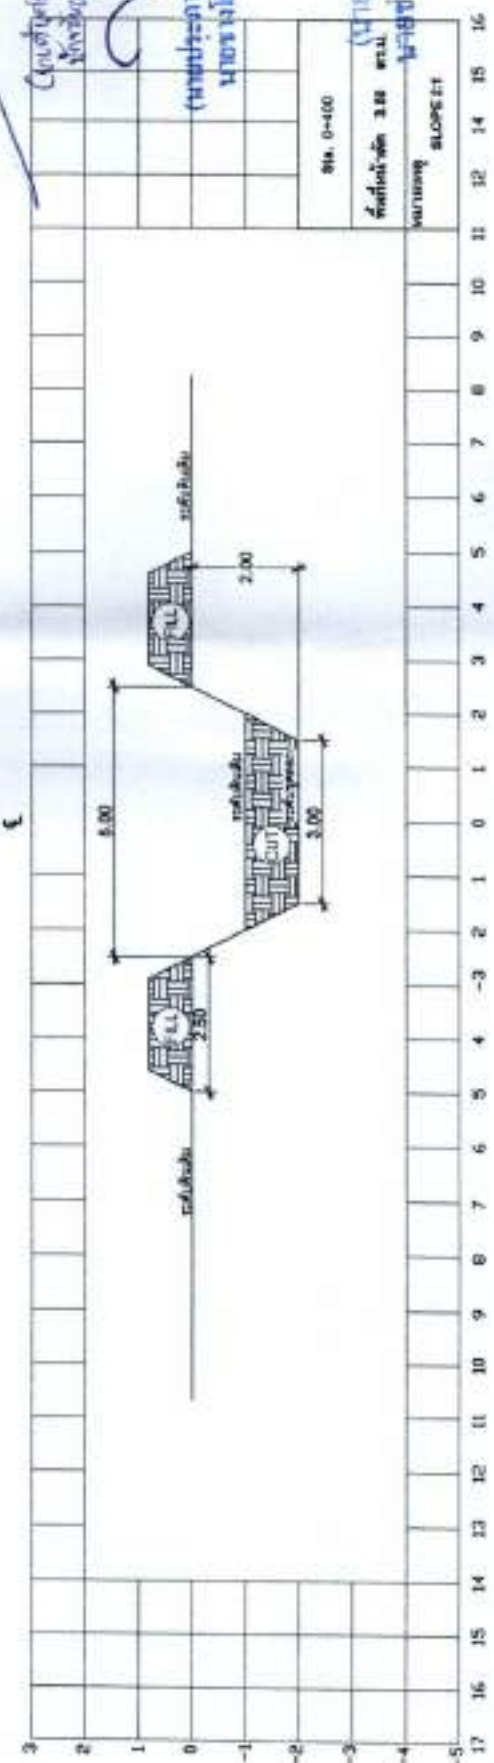

Sta. 0+400
 พื้นผิวตัด 3.00 ซม.
 ความสูง SLOPE 2:1

ขนาดหน้าตัด

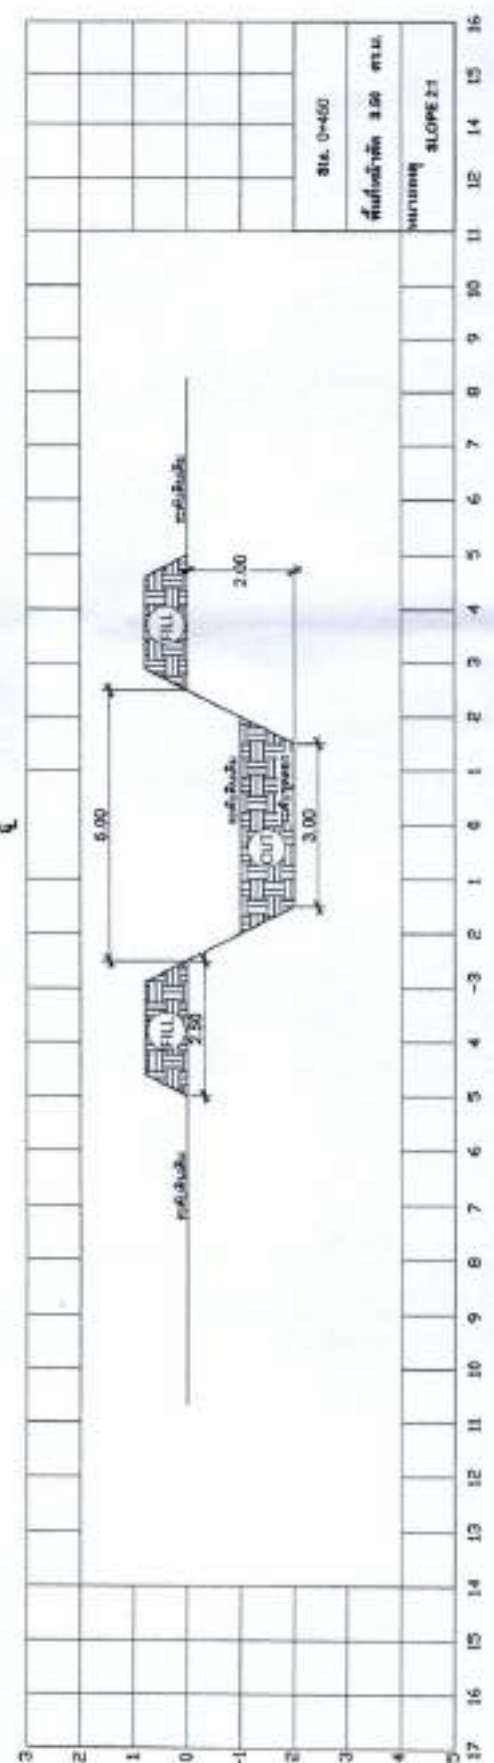

 พื้นผิวตัด 3.00 ซม.
 ความสูง SLOPE 2:1











จำนวนแผ่น
 17
 แผ่นที่
 6

ขนาดหน้าตัด

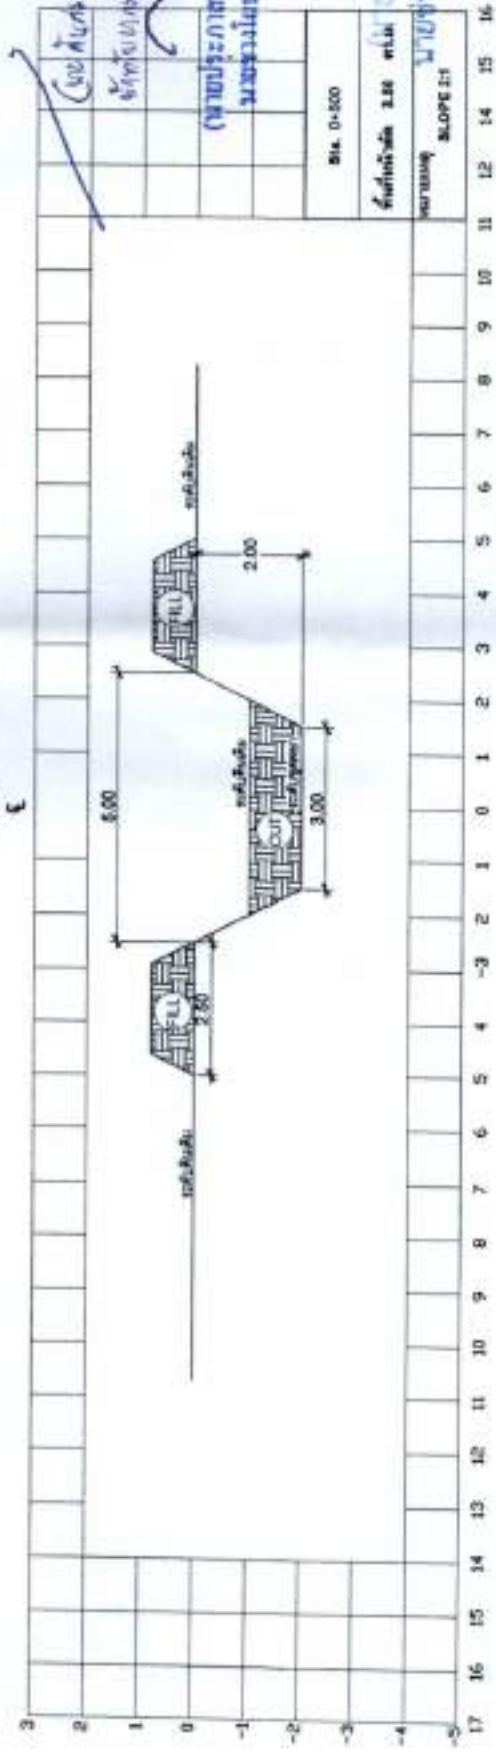

เจาะสะดือน้ำ (ตามแบบขยาย)

ขนาดหน้าตัด

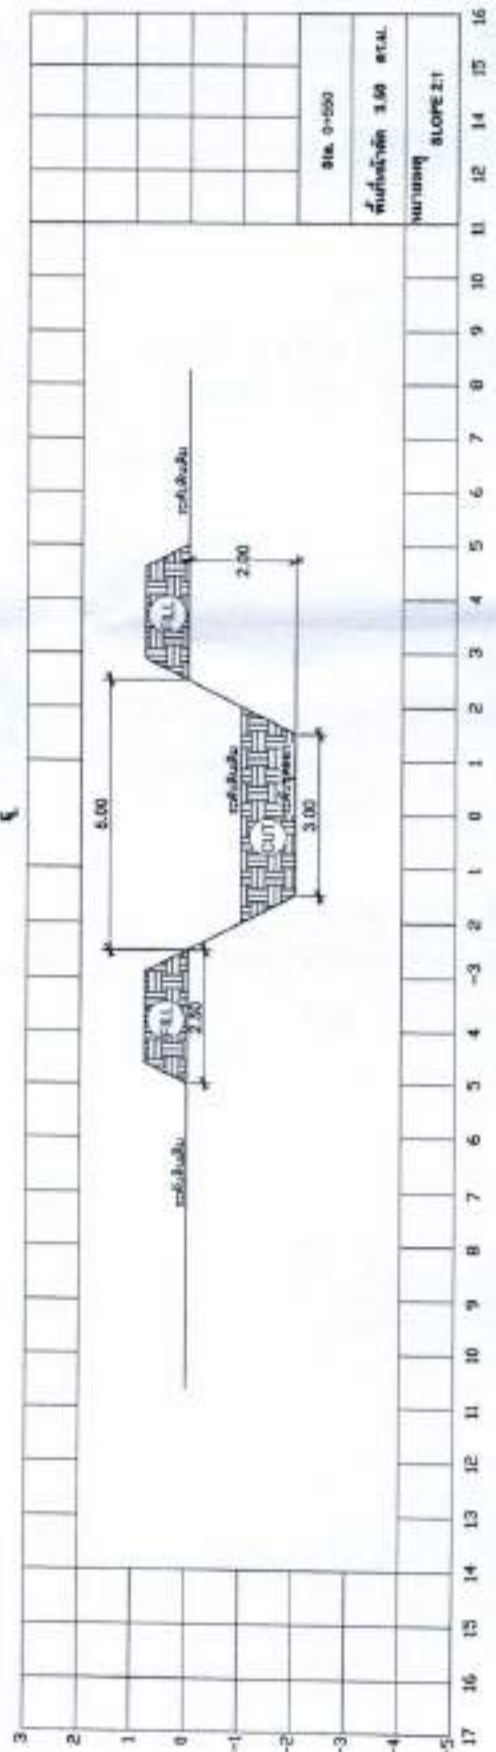

แบบ













จำนวนแผ่น

17

แผ่นที่

7


แนวสันคันทาง

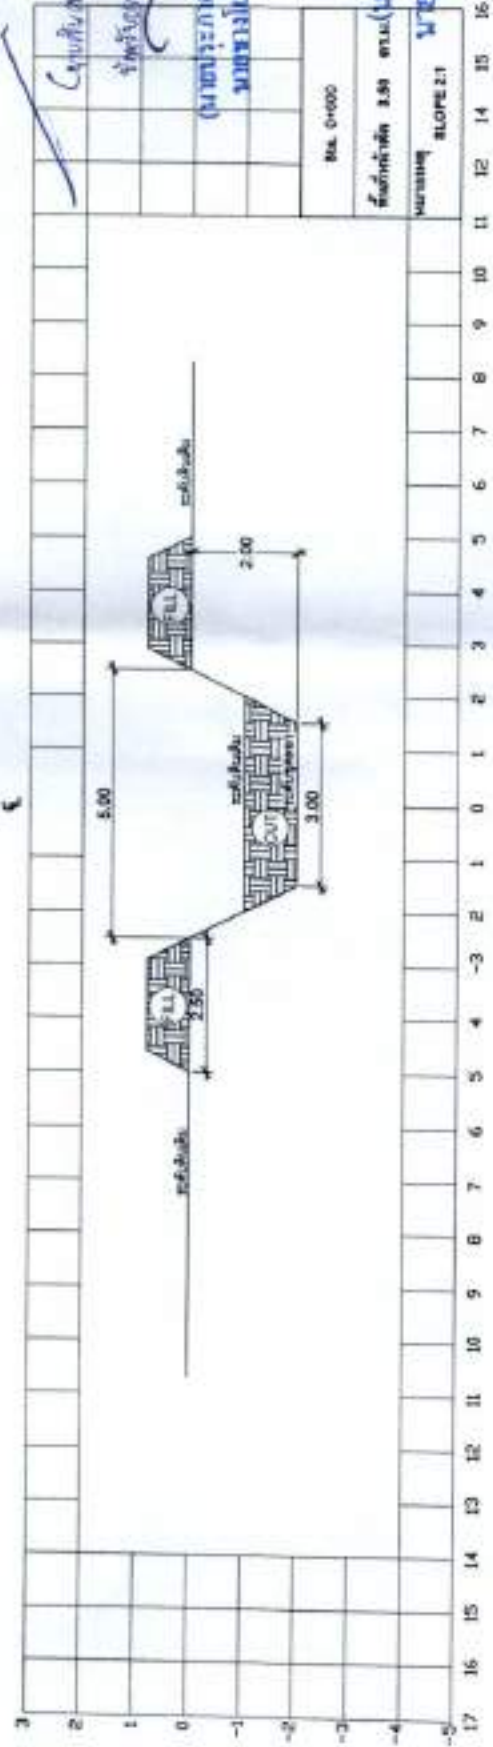



แนวสันคันทาง

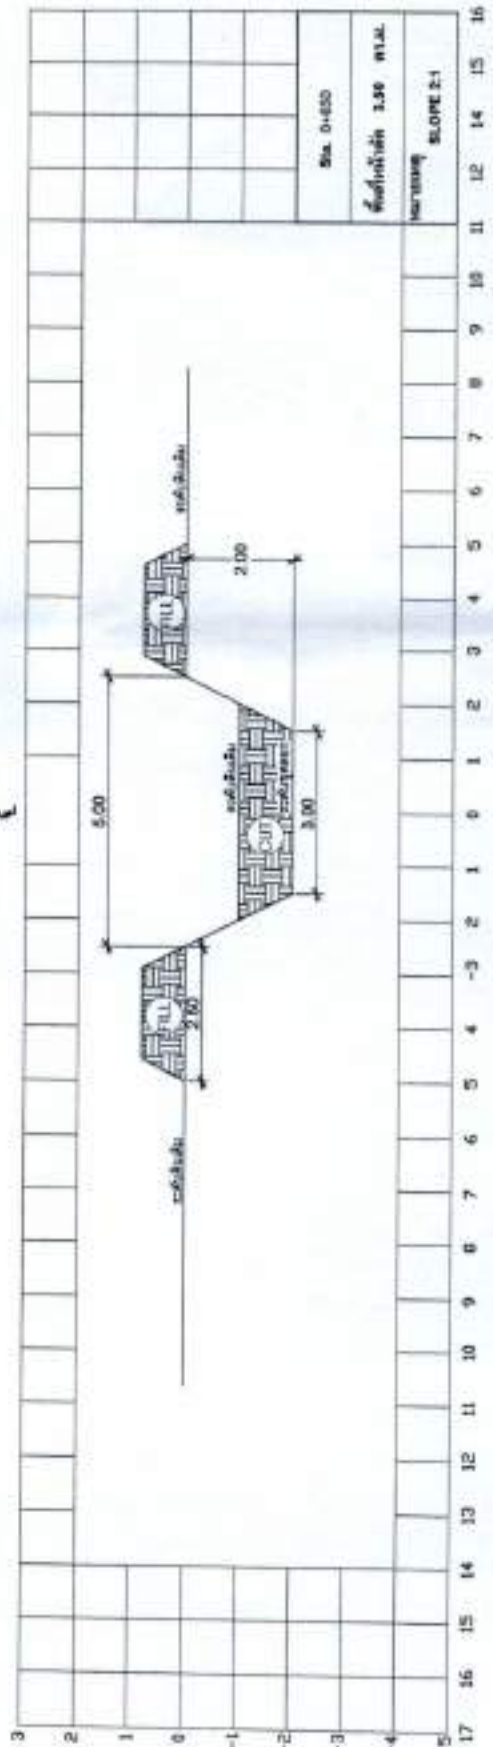

















จำนวนแผ่น

17


แผ่นที่

8

แนวระดับทาง

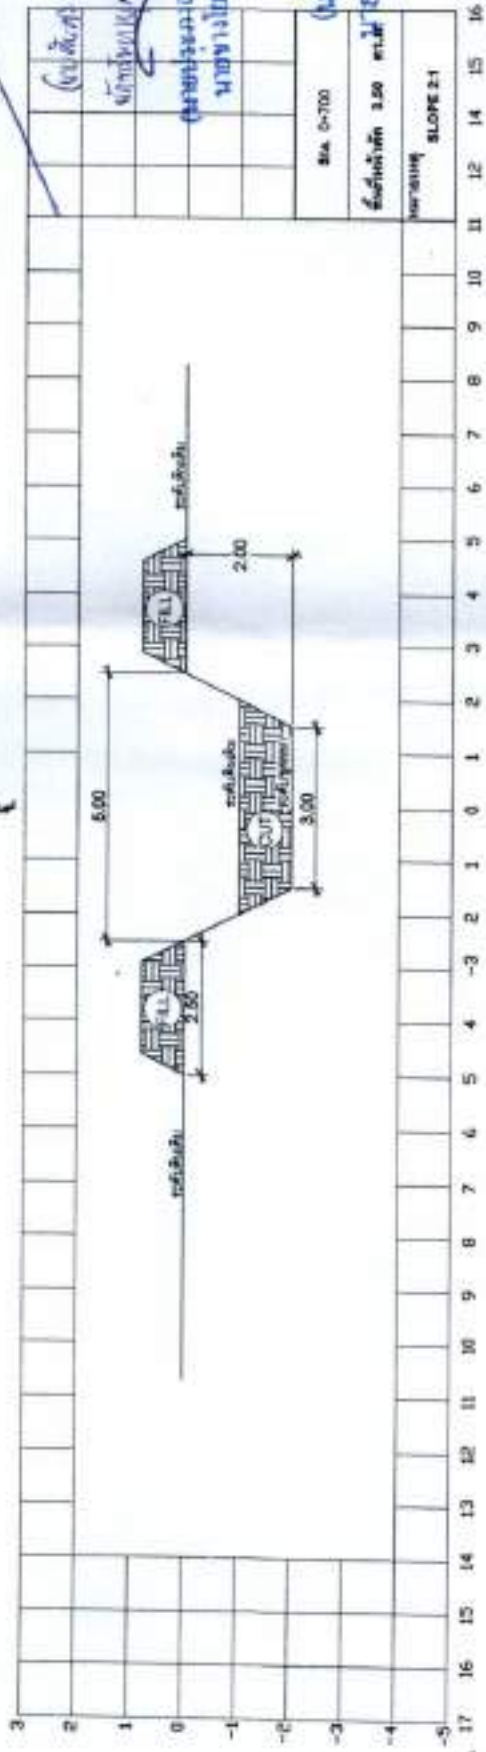

แนวระดับทาง

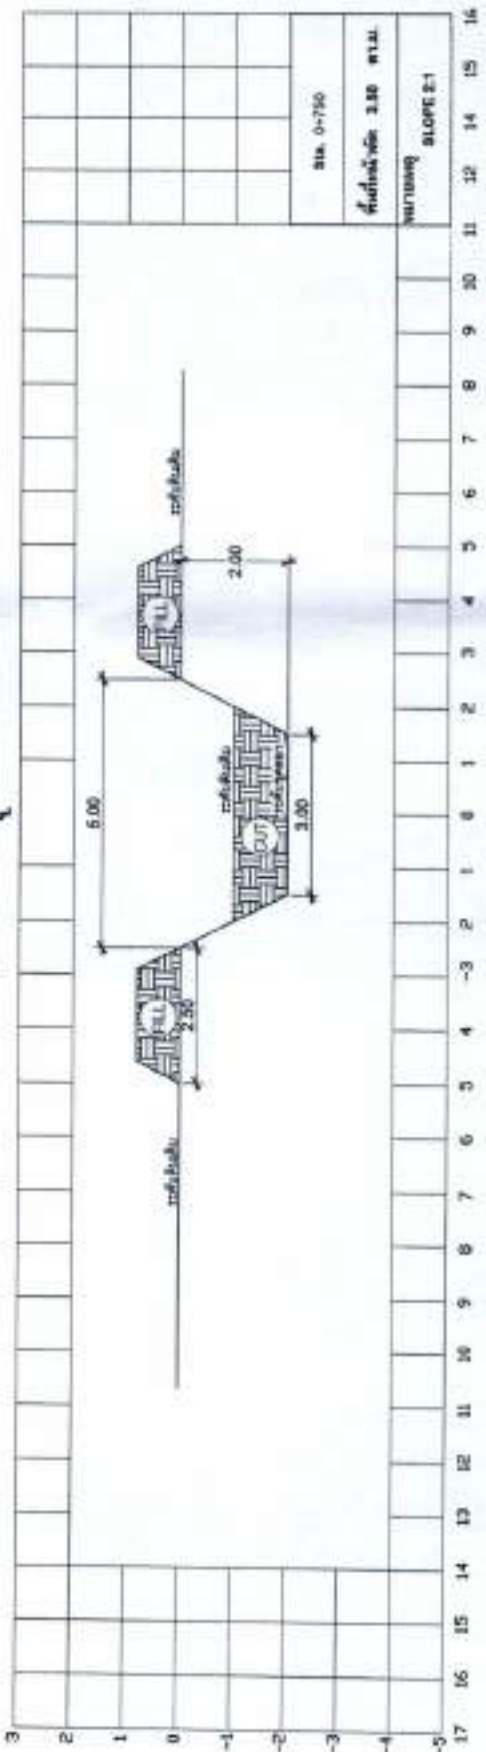














จำนวนแผ่น

17

แผ่นที่


9

ขนาดหน้าตัด

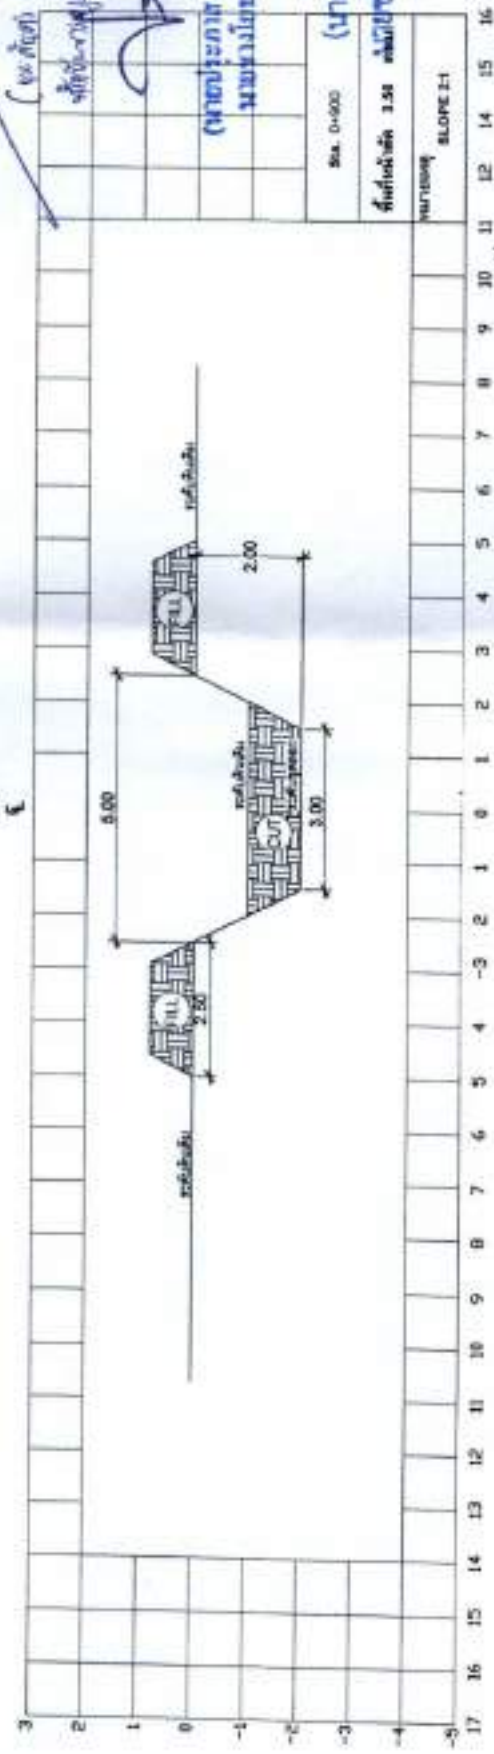

เจาะตัดหน้า (ตามแบบขยาย)

ขนาดหน้าตัด

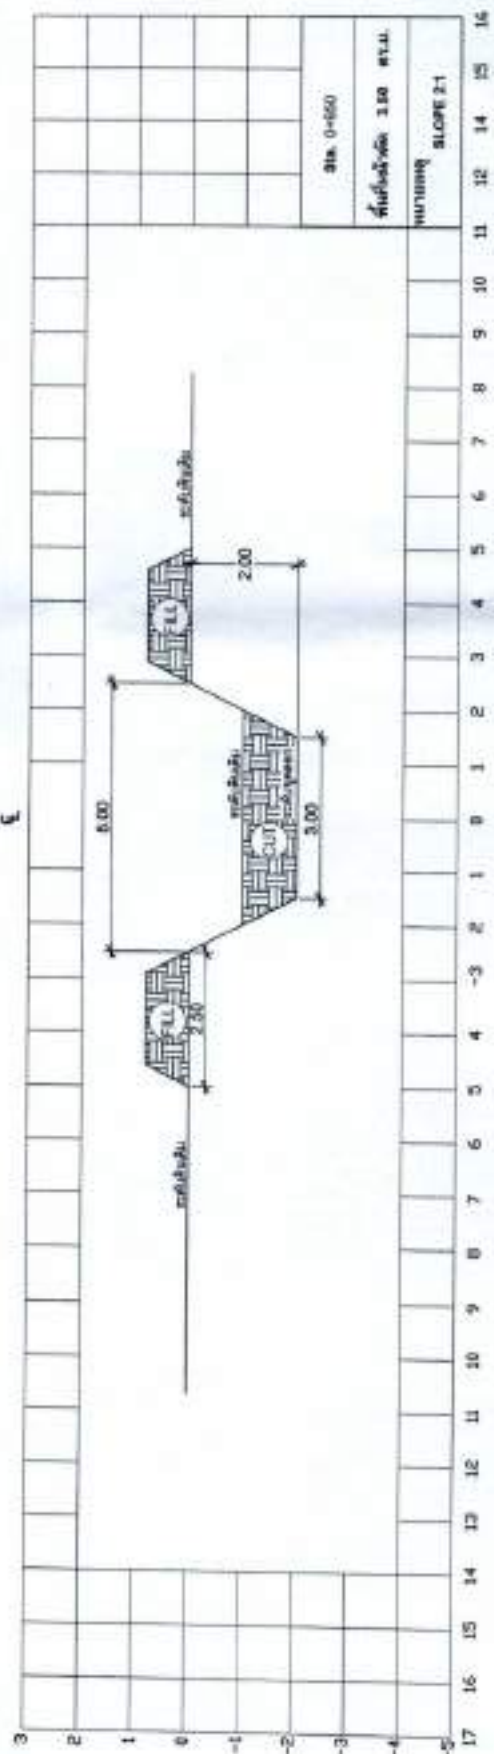















จำนวนแผ่น
 17
 แผ่นที่
 11

แนวถนน

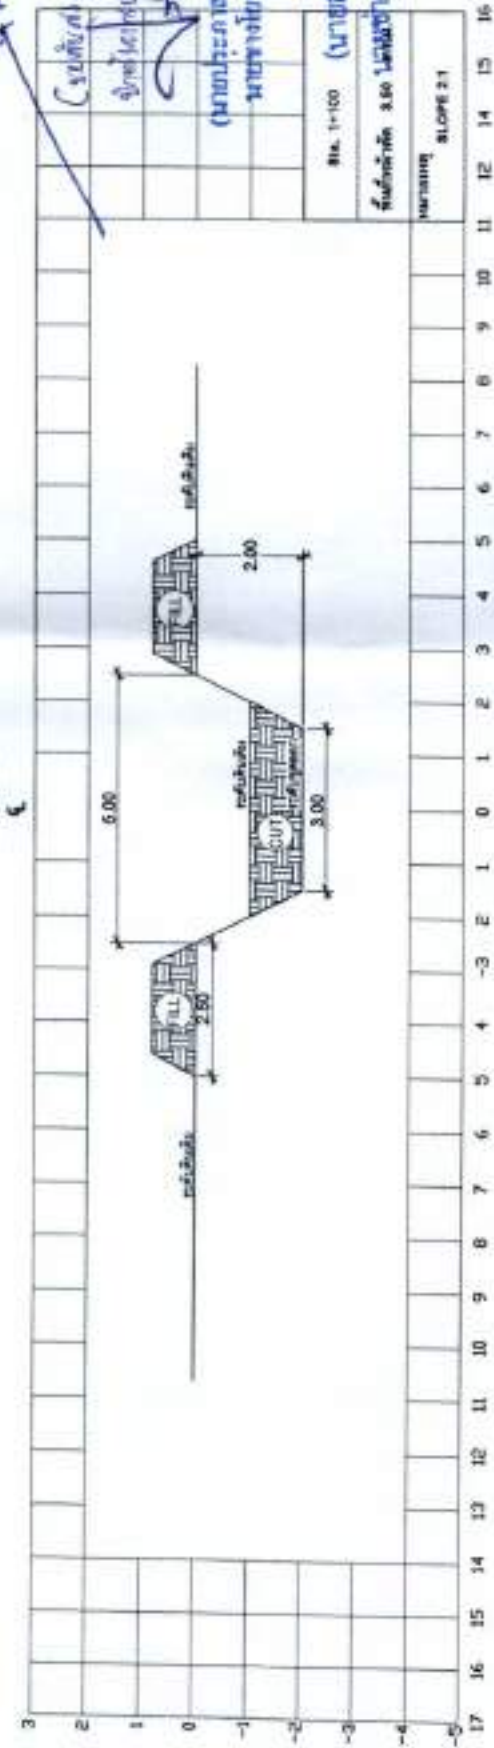

Sta. 1+100 (ขนาดพื้นที่ ไร่)
พื้นที่ตัด 3.50 เมตรข้างโยธา (โยธา)

แนวถนน

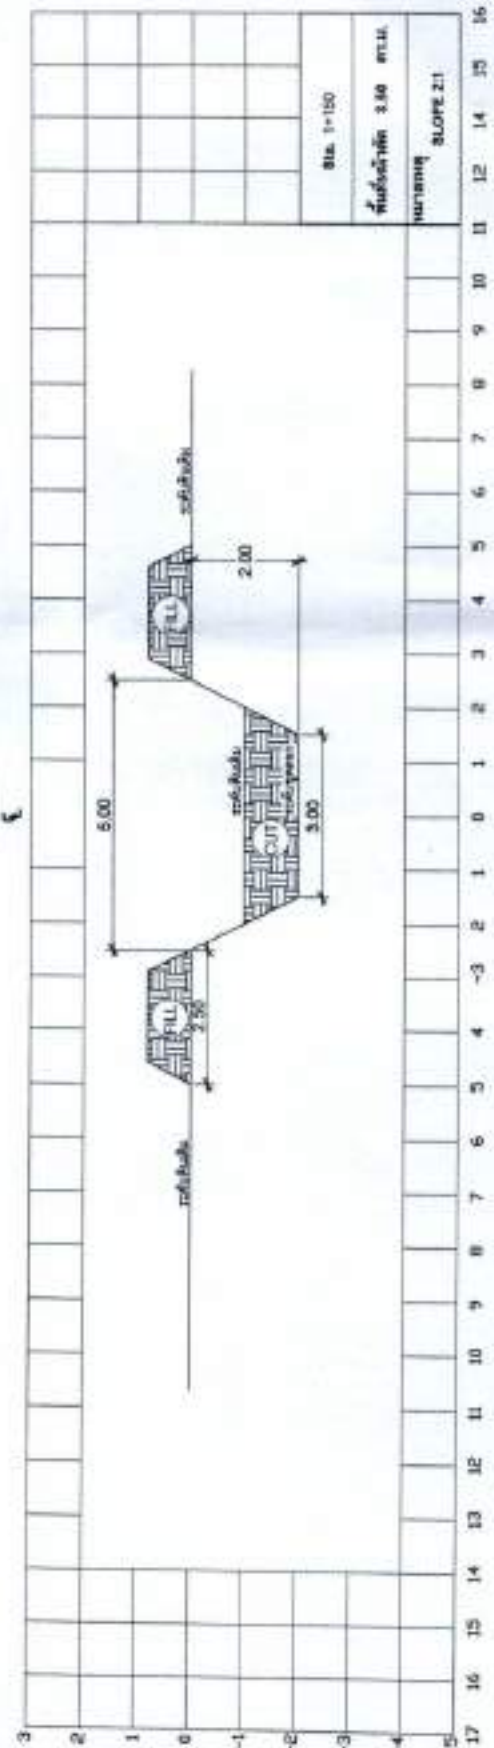

Sta. 1+100
พื้นที่ตัด 3.50 ตร.ม.
ขนาดสูง 2:1
















จำนวนแผ่น

17

แผ่นที่

13

แนวรูปตัด

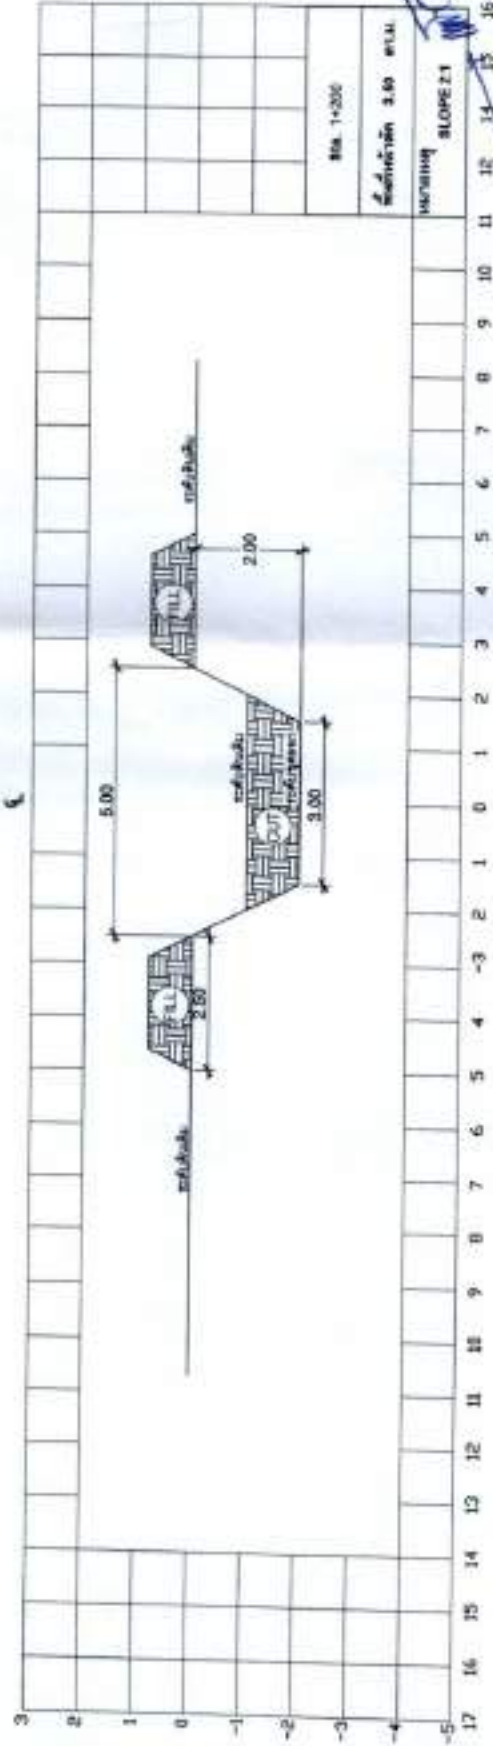

Sta. 1+200


SLOPE 2:1

17 16 15 14 13 12 11 10 9 8 7 6 5 4 3 2 1 0 -1 -2 -3 -4 -5

17 16 15 14 13 12 11 10 9 8 7 6 5 4 3 2 1 0 -1 -2 -3 -4 -5




















จำนวนแผ่น

17

แผ่นที่

14

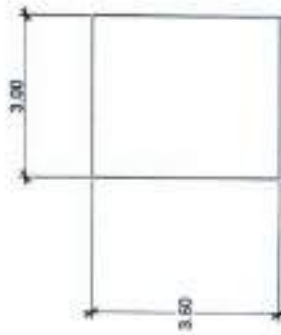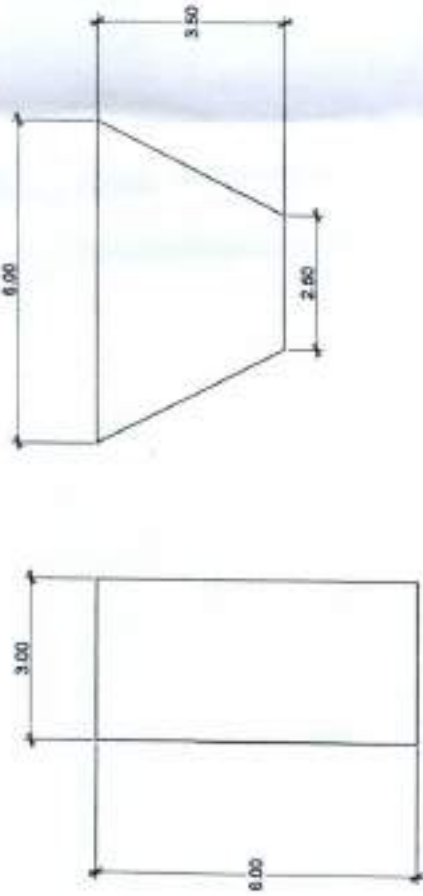

ขยายแบบเจาะสี่เหลี่ยม กว้าง 3.00 เมตร
ยาว 6.00 เมตร ลึก 3.50 เมตร

(นายสมพงษ์ มงคลวิจิตร)
ช่างไม้ กว (นายสมพงษ์ มงคลวิจิตร)
(นายประภาส มหาวงศ์แก้ว)
นายช่างโยธาชำนาญงาน

(นายสมศักดิ์ ใจดี)
นายช่างโยธาปฏิบัติงาน



แบบ

บุคลากรก่อสร้าง

สถานที่ก่อสร้าง

บ้านสมบุญอู่ หนุ่ 14 ค.เมือง
6 หมู่บ้าน 9 เชียงราย

สำรวจ/เขียนแบบ

(นายประภาส มหาวงศ์แก้ว)
นายช่างโยธาชำนาญงาน

ตรวจ

(นายสมศักดิ์ ใจดี)
ผู้ควบคุมงานก่อสร้าง

เขียนรูป

ช่างไม้
(นายสมพงษ์ มงคลวิจิตร)
ช่างไม้

อนุมัติ




(นายสมศักดิ์ ใจดี)
นายช่างโยธาปฏิบัติงาน

จำนวนแผ่น

17

แผ่นที่

15

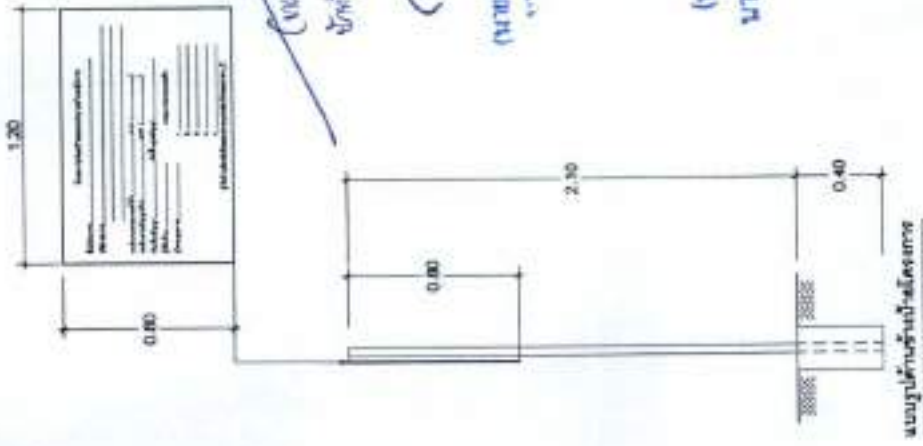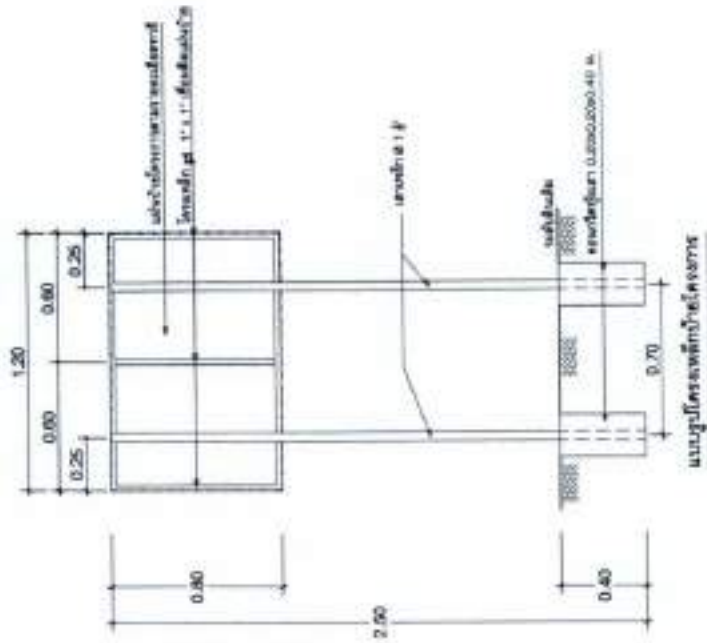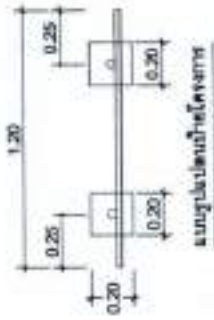

นายประภาส นพวงทนันท์
นายช่างโยธาชำนาญงาน

(นายสมศักดิ์ ใจสี) นายช่างโยธาปฏิบัติงาน

นายประภาส นพวงทนันท์
นายช่างโยธาชำนาญงาน

(นายสมศักดิ์ ใจสี) นายช่างโยธาปฏิบัติงาน

ป้ายประกาศขึ้นพื้นสี่เหลี่ยม
ขนาดตัวพิมพ์ 1 : 25




บันทึกข้อความ

ส่วนราชการ เทศบาลตำบลเมืองราย

ที่ ขร ๕๖๔๐๓ /

วันที่ ๑๔ กุมภาพันธ์ ๒๕๖๕

เรื่อง ขออนุมัติใช้ราคากลางและรายละเอียดคุณลักษณะเฉพาะของพัสดุที่จะซื้อและราคากลาง

เรียน นายกเทศมนตรีตำบลเมืองราย

- สิ่งที่ส่งมาด้วย
๑. แบบสรุปราคางานก่อสร้าง (ปร ๔ , ๕ , ๖) ก่อนเข้าร่วมประชุม จำนวน ๑ ชุด
 ๒. บันทึกรายงานการประชุมกำหนดราคากลาง โครงการชุดลอกห้วยร่องแห้ง บ้านสมบูรณ์ดี หมู่ ๑๔ จำนวน ๑ ชุด
 ๓. ราคาน้ำมัน ณ วันที่ ๑๔ กุมภาพันธ์ ๒๕๖๕ , ตาราง Factor F งานก่อสร้างอาคาร , ตารางค่าขนส่งวัสดุก่อสร้าง , บัญชีค่าแรงงาน/ดำเนินการ จำนวน ๑ ชุด
 ๔. แบบแปลนโครงการชุดลอกห้วยร่องแห้ง บ้านสมบูรณ์ดี หมู่ ๑๔ จำนวน ๑ ชุด
 ๕. ตารางแสดงวงเงินงบประมาณที่ได้รับจัดสรรและราคากลางในงานจ้างก่อสร้าง แบบ บก.๐๓ จำนวน ๑ ชุด

๑. เรื่องเดิม

ตามรายงานการประชุม สมัยสามัญที่ ๑ ครั้งที่ ๒ พ.ศ.๒๕๖๔ วันอังคาร ที่ ๑๕ มิถุนายน ๒๕๖๔ ระเบียบวาระที่ ๓ เรื่อง ญัตติที่ฝ่ายบริหารท้องถิ่นเสนอ ๒.เรื่องเสนอเพื่อพิจารณา ๒.๗ ขออนุมัติใช้จ่ายเงินสะสม และสภาเทศบาลตำบลเมืองรายได้อนุมัติให้จ่ายเงินสะสม และรายงานการประชุมสภาเทศบาล สมัยสามัญ สมัยที่ ๒ ครั้งที่ ๑ พ.ศ. ๒๕๖๔ วันศุกร์ ที่ ๑๓ สิงหาคม ๒๕๖๔ ระเบียบวาระที่ ๒ เรื่อง รับรองรายงานการประชุมครั้งที่ผ่านมา สภามีมติเห็นชอบในการแก้ไขข้อความและเพิ่มเติมข้อความโครงการชุดลอกห้วยร่องแห้ง บ้านสมบูรณ์ดี หมู่ ๑๔ ตำบลเมืองราย อำเภอพญาเม็งราย จังหวัดเชียงราย โครงการชุดลอกห้วยร่องแห้ง บ้านสมบูรณ์ดี หมู่ ๑๔ โดยมีปริมาณงานดังนี้ ปากกว้างเฉลี่ย ๕.๐๐ เมตร ลึก ๑.๐๐ เมตร ยาว ๑,๒๐๐.๐๐ เมตร ปริมาณงานดินชุดไม่น้อยกว่า ๔,๓๔๔.๐๐ ลูกบาศก์เมตร ตามแบบแปลนและปริมาณราคาที่เทศบาลตำบลเมืองรายกำหนด พร้อมป้ายประชาสัมพันธ์โครงการ จำนวน ๑ ชุด งบประมาณ ๑๓๓,๑๐๐.๐๐ บาท (-หนึ่งแสนเจ็ดหมื่นสามพันหนึ่งร้อยบาทถ้วน-) รายละเอียดตามที่เทศบาลตำบลเมืองรายกำหนด คณะกรรมการกำหนดราคา ได้ตรวจสอบราคากลาง จากปริมาณงานและคำนวณราคาค่าต้นทุนต่อหน่วย รายละเอียดค่าตาราง Factor.F. บัญชีราคาวัสดุ , บัญชีราคาค่าแรง พร้อมค่าขนส่งตามหลักเกณฑ์คำนวณราคากลางของทางราชการนั้น

๒. ข้อเท็จจริง

คณะกรรมการกำหนดราคากลางได้ดำเนินการประชุมเพื่อพิจารณาราคากลางงานก่อสร้างตาม ตามโครงการชุดลอกห้วยร่องแห้ง บ้านสมบูรณ์ดี หมู่ ๑๔ อำเภอพญาเม็งราย จังหวัดเชียงราย รายละเอียดตามที่เทศบาลตำบลเมืองราย กำหนดราคากลาง ๑๓๗,๕๗๘.๐๗ บาท (-หนึ่งแสนเจ็ดหมื่นเจ็ดพันห้าร้อยเจ็ดสิบแปดบาทเจ็ดสตางค์-)


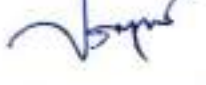
๓. ข้อกฎหมาย

๑. พระราชบัญญัติการจัดซื้อจัดจ้างและการบริหารพัสดุภาครัฐ พ.ศ.๒๕๖๐ มาตรา ๔ "ราคากลาง"
๒. ระเบียบกระทรวงการคลัง ว่าด้วยการจัดซื้อจัดจ้างและการบริหารพัสดุภาครัฐ พ.ศ.๒๕๖๐ ข้อ ๒๓
๓. หนังสือกรมบัญชีกลาง ด่วนที่สุด ที่ กค ๐๔๓๓.๒/๒๐๖ ลงวันที่ ๑ พฤษภาคม ๒๕๖๒ เรื่อง คู่มือแนวทางการประกาศรายละเอียดข้อมูลราคากลางและการคำนวณราคากลางเกี่ยวกับการจัดซื้อจัดจ้างของหน่วยงานของรัฐ
๔. ตามหนังสือคณะกรรมการวินิจฉัยปัญหาการจัดซื้อจัดจ้างและการบริหารพัสดุภาครัฐ กรมบัญชีกลาง ด่วนที่สุด ที่ กค(กวง) ๐๔๐๕.๒/๖๓๘ ลงวันที่ ๓๑ มกราคม ๒๕๖๕ เรื่อง อนุมัติยกเว้นและกำหนดแนวทางการปฏิบัติตามกฎกระทรวงกำหนดพัสดุและวิธีการจัดซื้อจัดจ้างพัสดุรัฐต้องการส่งเสริมหรือสนับสนุน (ฉบับที่ ๒) พ.ศ. ๒๕๖๓

๔. ข้อพิจารณา

เพื่อปฏิบัติให้เป็นตามระเบียบที่เกี่ยวข้อง คณะกรรมการกำหนดราคากลาง จึงขอรายงานผลและขออนุมัติ
ราคากลางดังกล่าว เพื่อให้งานพัสดุ ดำเนินการหาผู้รับจ้างตามระเบียบที่กำหนดต่อไป

จึงเรียนมาเพื่อทราบและโปรดพิจารณา

(ลงชื่อ) →		ประธานกรรมการ	(ลงชื่อ)		กรรมการ
	(นายคันศร แสงศรีจันทร์)			(นายประภาส มหาวงศ์นันท์)	
	นักทรัพยากรบุคคลชำนาญการ			นายช่างโยธาชำนาญงาน	

(ลงชื่อ)		กรรมการ
	(นายสมศักดิ์ ใจศิริ)	
	นายช่างโยธาปฏิบัติงาน	

ความเห็นหัวหน้าเจ้าหน้าที่

.....
- เห็นชอบจรรยาบรรณกลาง

(ลงชื่อ) 
 (นางกัญญา กาบตุ้ม)
 หัวหน้าเจ้าหน้าที่
 วันที่ ๒๑ ก.พ. ๒๕๖๕

ความเห็นปลัดเทศบาลตำบลเมืองราช

.....
- เห็นชอบจรรยาบรรณกลาง

ว่าที่ร้อยตรี 
 (ภักคณ ศิริมงคล)
 ปลัดเทศบาล
 วันที่ ๒๑ ก.พ. ๒๕๖๕

ความเห็นนายกเทศมนตรีเทศบาลตำบลเมืองราช

.....
- เห็นชอบจรรยาบรรณกลาง

(ลงชื่อ) 
 (นายชัยพลวานิช เพชรตอง)
 นายกเทศมนตรีตำบลเมืองราช
 วันที่ ๒๑ ก.พ. ๒๕๖๕