



โครงการ :

ก่อสร้างถนนคอนกรีตเสริมเหล็ก
พร้อมรางระบายน้ำ หมู่ที่ 6

สำรวจ/ออกแบบ :

ลงชื่อ.....
(นายศรีภรทร์ สุวรรณกุล)
นายช่างโยธาชำนาญงาน

เขียนแบบ :

ลงชื่อ.....
(นายธนพาล สุขคำ)
ผู้ช่วยนายช่างโยธา

ตรวจสอบ :

ลงชื่อ.....
(นายภูเทพน ต๊ะชัย)
ผู้อำนวยการกองช่างวิศวกรรมบริหารงาน

เห็นชอบ :

ลงชื่อ.....
(นายสุเชษฐ์ โคธรงค์)
นักองค์การบริหารส่วนตำบลหนองพระ

อนุมัติ :

ลงชื่อ.....
(นายสุเชษฐ์ธรรม กิจสันธิษณะ)
นายกองค์การบริหารส่วนตำบลหนองพระ

DRAWING TITLE :

แผนรางระบายน้ำ


SCALE : 1:25

DWG. CODE :


DWG. No.

TOTAL DWG.


1/2

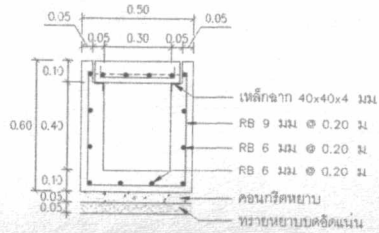


รูปตัด ก-ก
Scale 1:25

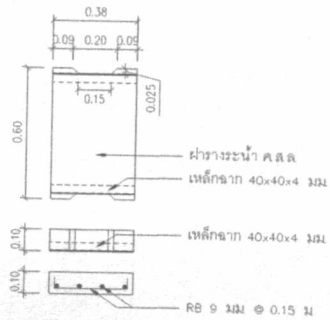

ขยายฝารางระบายน้ำ
Scale 1:25

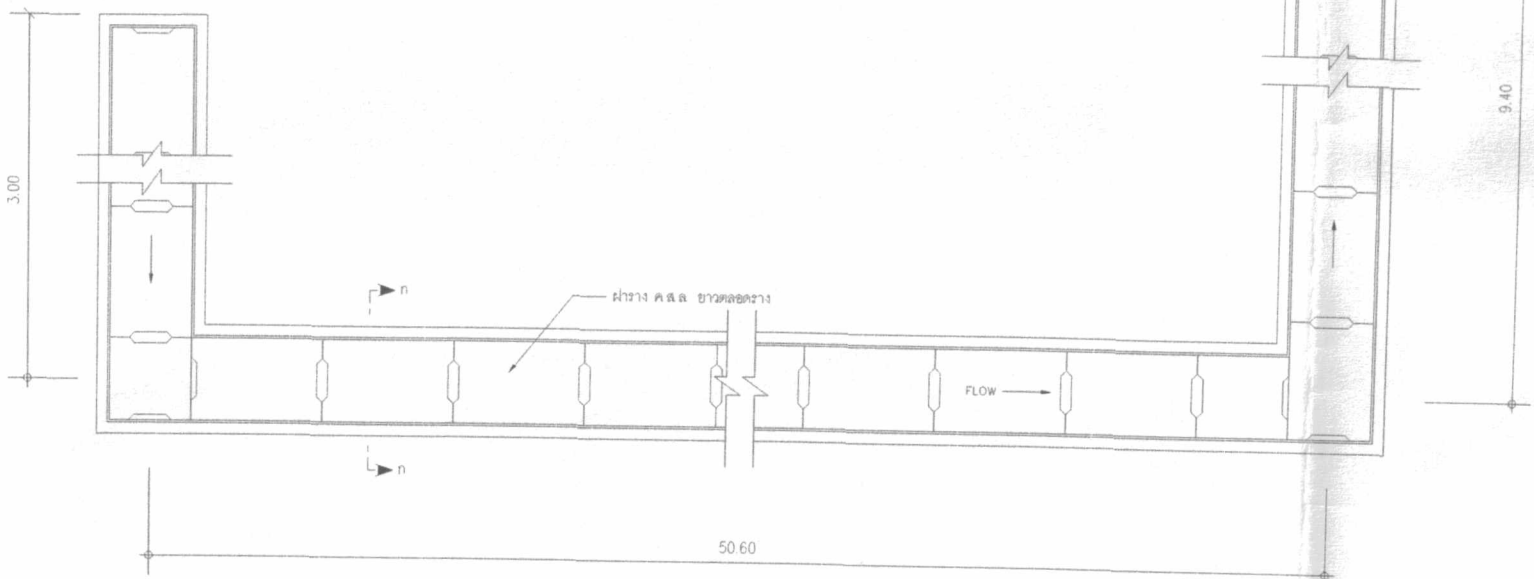

แปลนรางระบายน้ำ
Scale 1:25

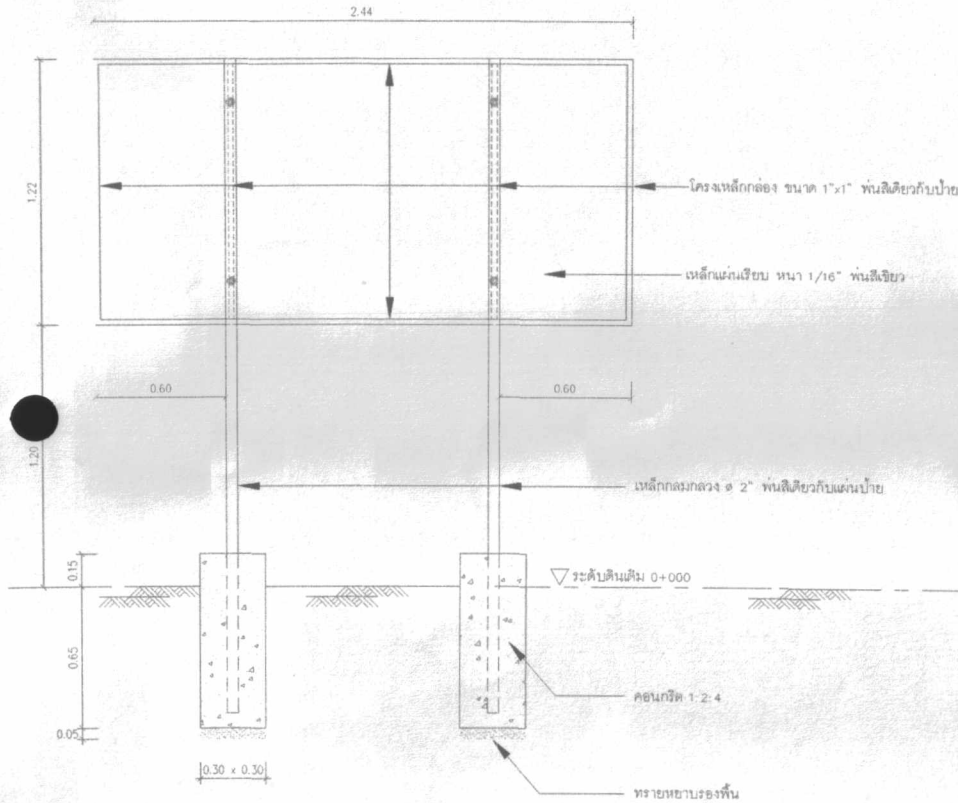


โครงการก่อสร้างของ อบต.พพพระ

ชื่อโครงการ: _____
 วัตถุประสงค์: _____
 งบประมาณ: _____ บาท
 งบปี: _____
 งบปี: _____

คณะกรรมการตรวจงาน

1.	ประธานกรรมการ
2.	กรรมการ
3.	กรรมการ
4.	กรรมการ
5.	กรรมการ

ชน.พพพระ 0-5550-8930

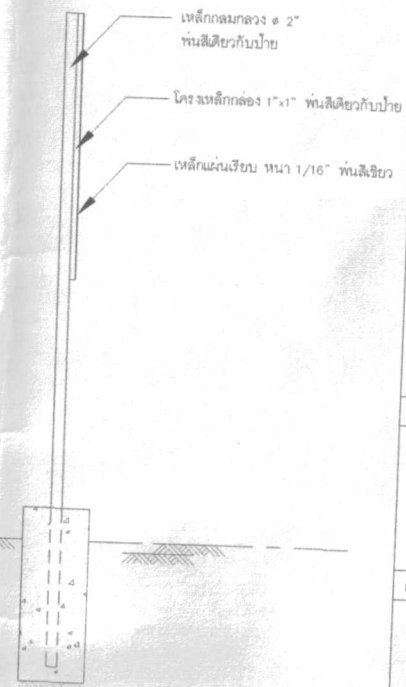

- หมายเหตุ**
 6. การเชื่อม ให้เชื่อมตลอดแนวหรือยึดด้วยน๊อตขนาดที่พอเหมาะตามแบบ

แบบบ้ายประชาสัมพันธ์โครงการของ อบต.พพพระ

Scale 1:25

โครงการ : _____

ก่อสร้างถนนคอนกรีตเสริมเหล็ก พร้อมรางระบายน้ำ หมู่ที่ 6

สำรวจ/ออกแบบ : _____

ลงชื่อ: _____
 (นายนครินทร์ สุวรรณกุล)
 นายช่างโยธาชำนาญงาน

เขียนแบบ : _____

ลงชื่อ: _____
 (นายอนันต์ สุขคำ)
 ผู้ช่วยนายช่างโยธา

ตรวจสอบ : _____

ลงชื่อ: _____
 (นายบุญเลิศ โค้วแดง)
 ปลัดองค์การบริหารส่วนตำบลพพพระ

อนุมัติ : _____

ลงชื่อ: _____
 (นายสุธรรม กิ่งลิ้นเียน)
 นายกองค์การบริหารส่วนตำบลพพพระ

DRAWING TITLE :
 แบบบ้ายประชาสัมพันธ์โครงการของ อบต.พพพระ

SCALE : 1:25

DWG. CODE : _____

DWG. No.	TOTAL DWG.



(ลงชื่อ).....ตรวจ
(นายสุเทพ ตีระชัย)
ผู้อำนวยการส่วนช่าง

(ลงชื่อ).....เห็นชอบ
(นายบุญเลิศ ไวก๊วก)

ปลัดองค์การบริหารส่วนตำบลห้วยพระ

(ลงชื่อ).....อนุมัติ
(นายบุญธรรม กิกสันเทียะ)

นายกองค์การบริหารส่วนตำบลห้วยพระ



เนื่องในโอกาสที่พระบาทสมเด็จพระเจ้าอยู่หัวภูมิพลอดุลยเดช
ครองราชสิริมีถิตครบ ๕๐ ปี พุทธศักราช ๒๕๓๙

แบบมาตรฐานงานก่อสร้างของท้องถิ่น

แบบถนน ท.1

